




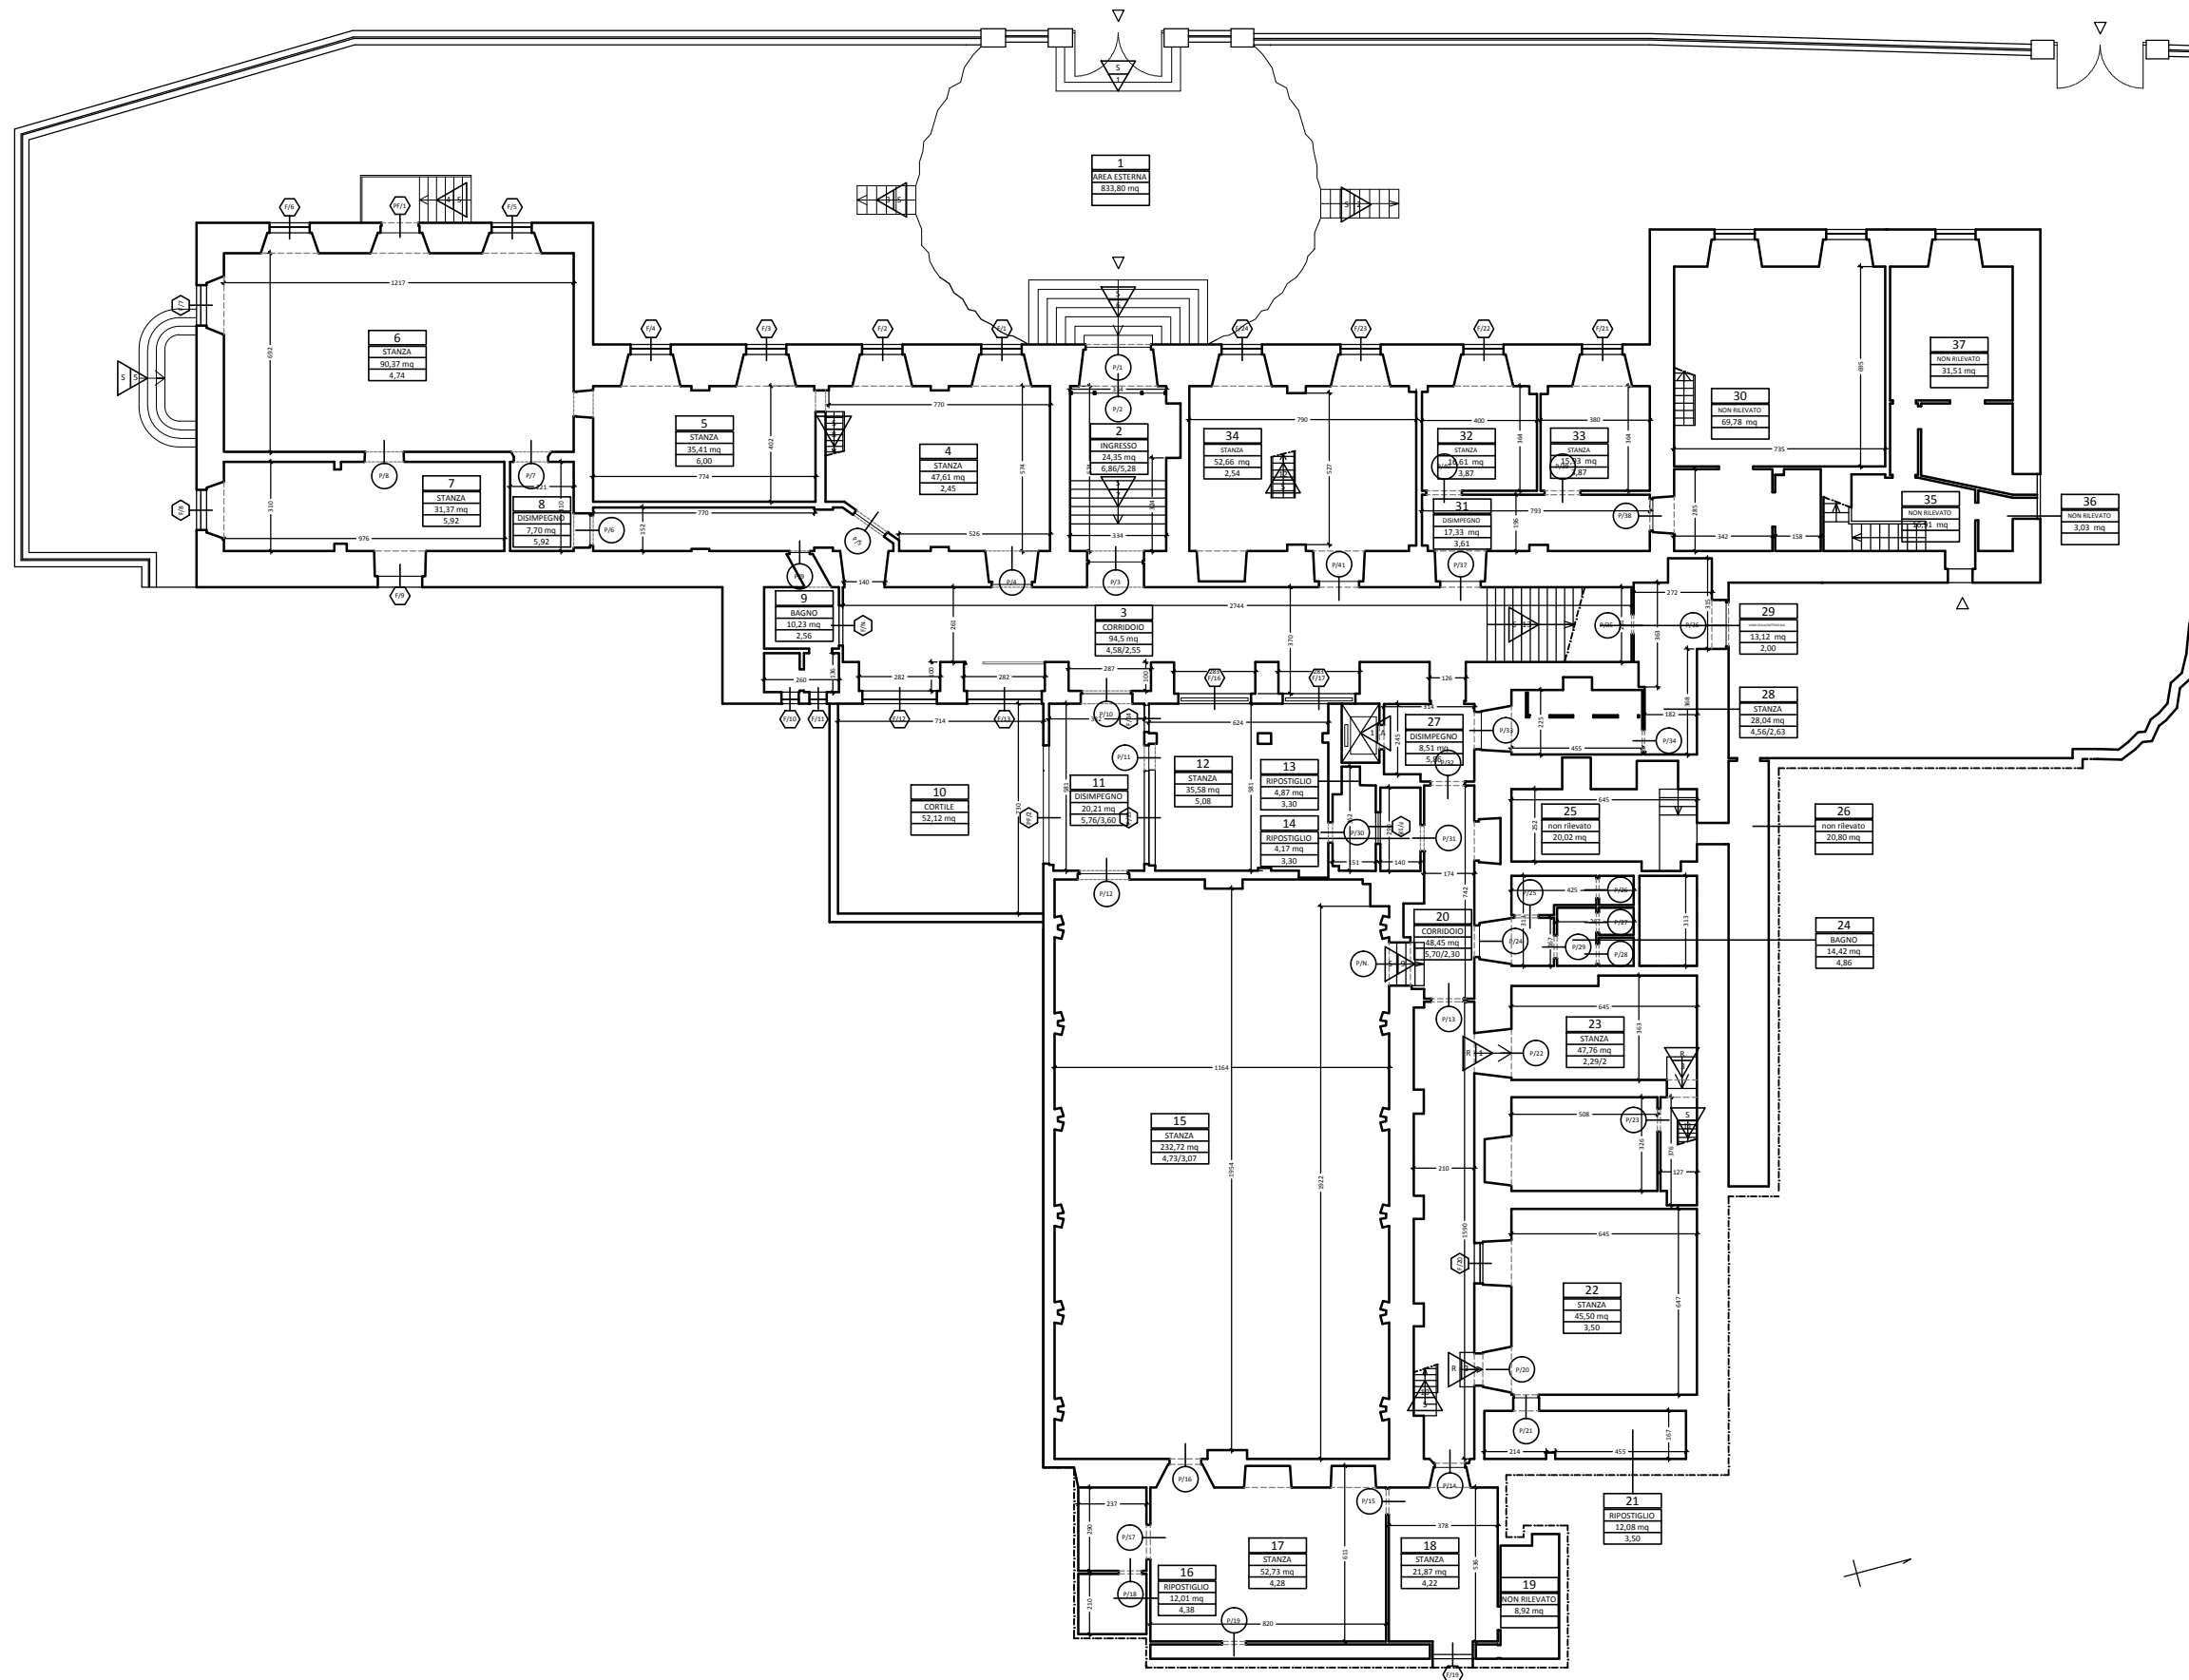

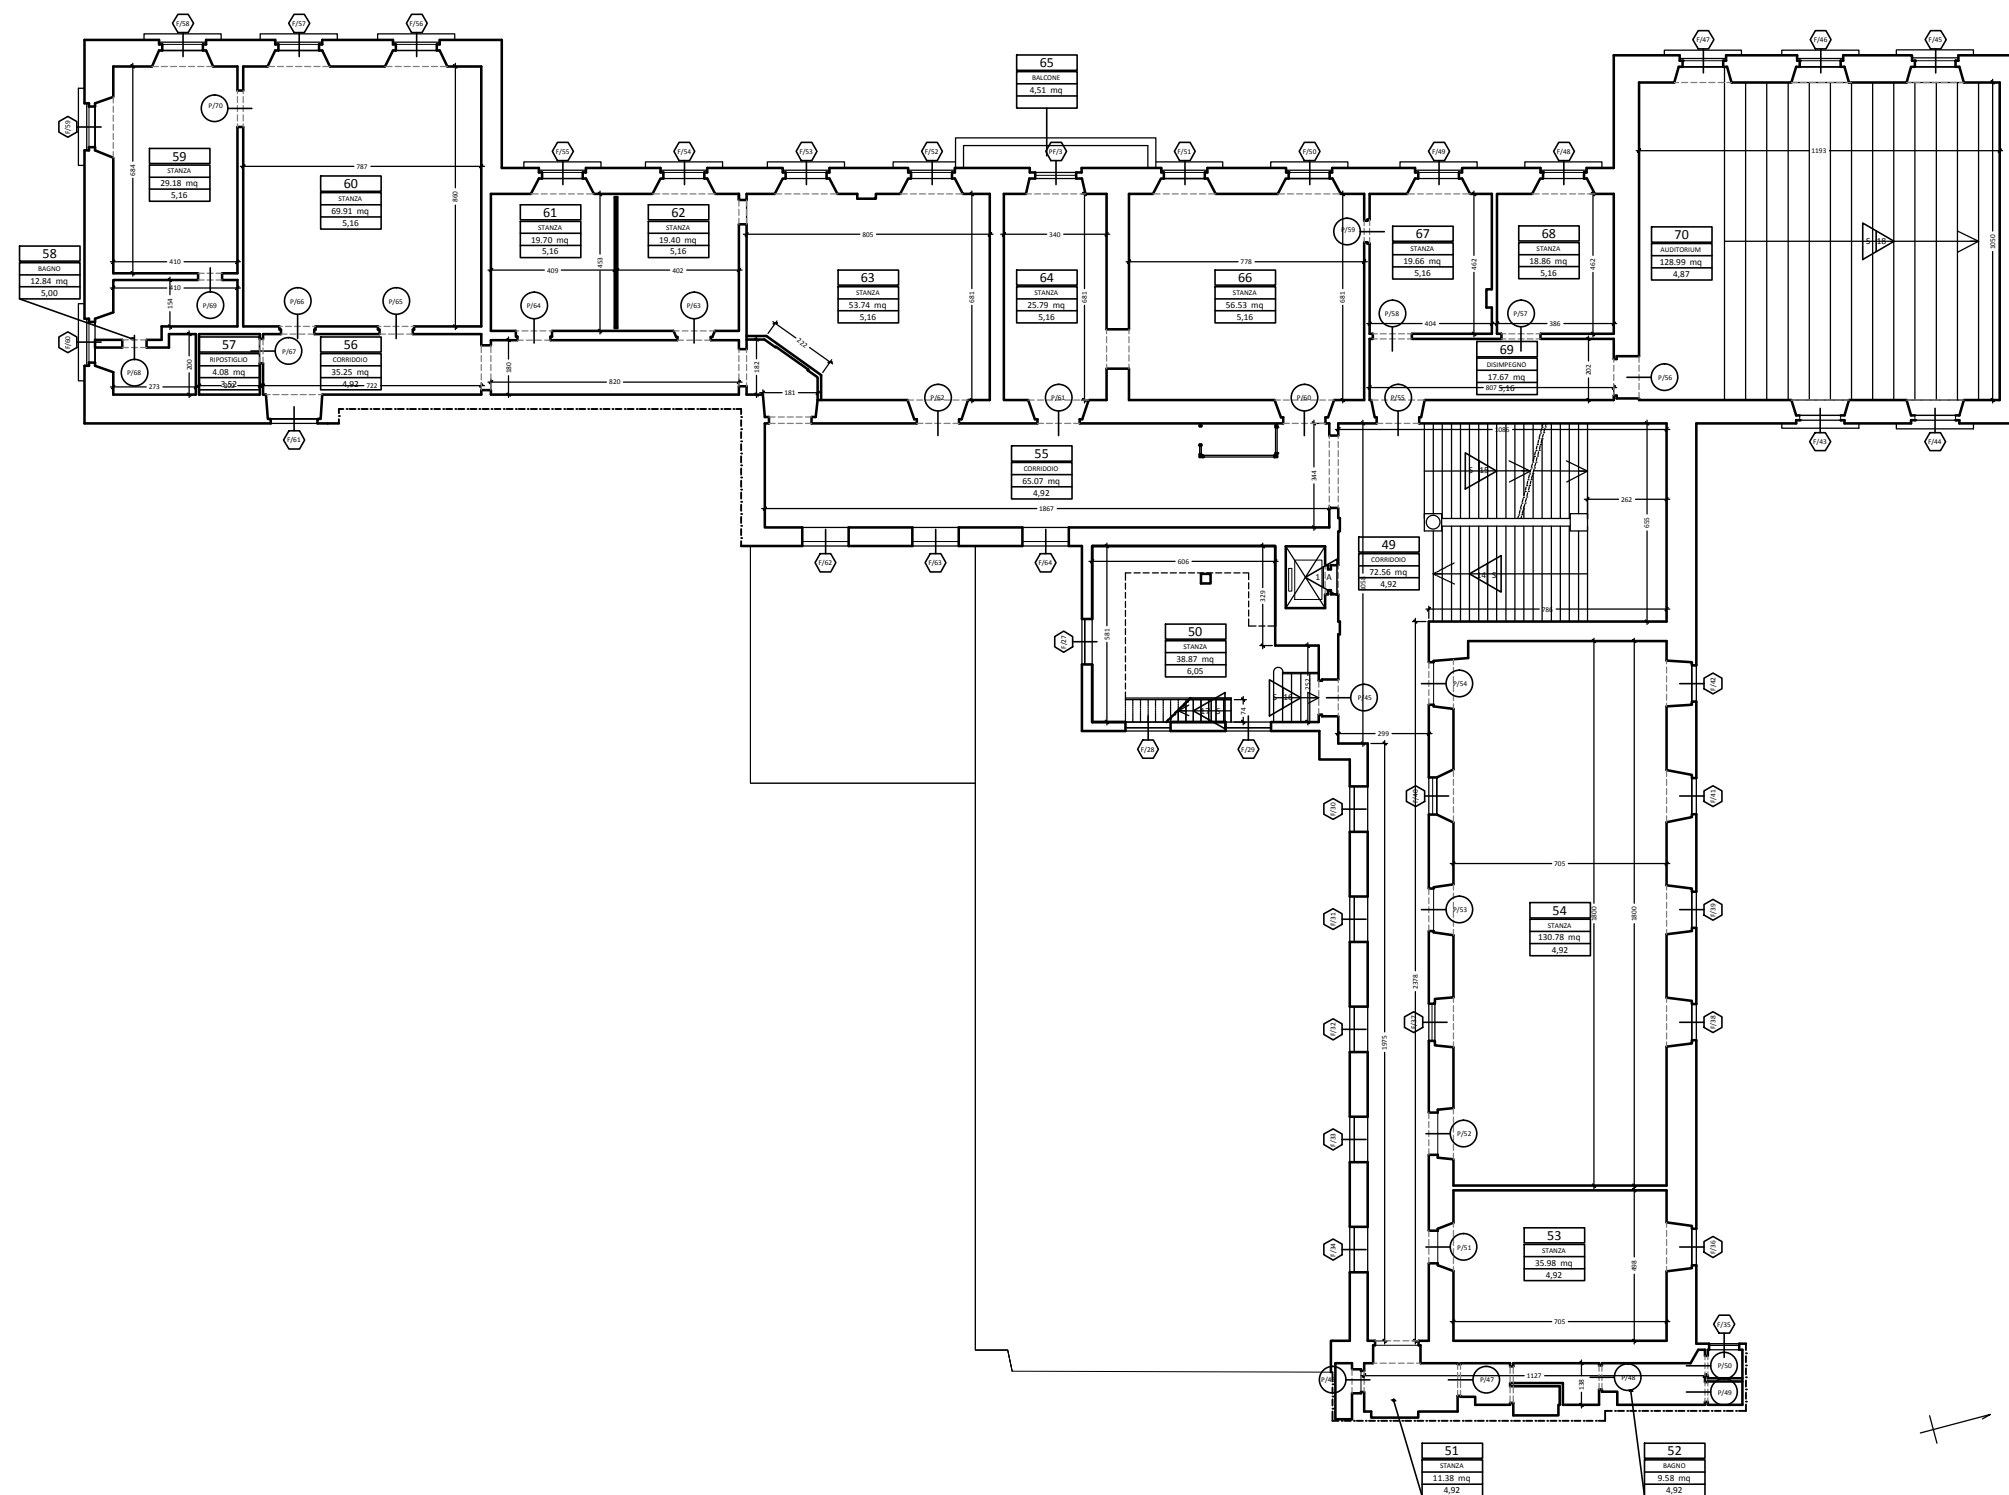

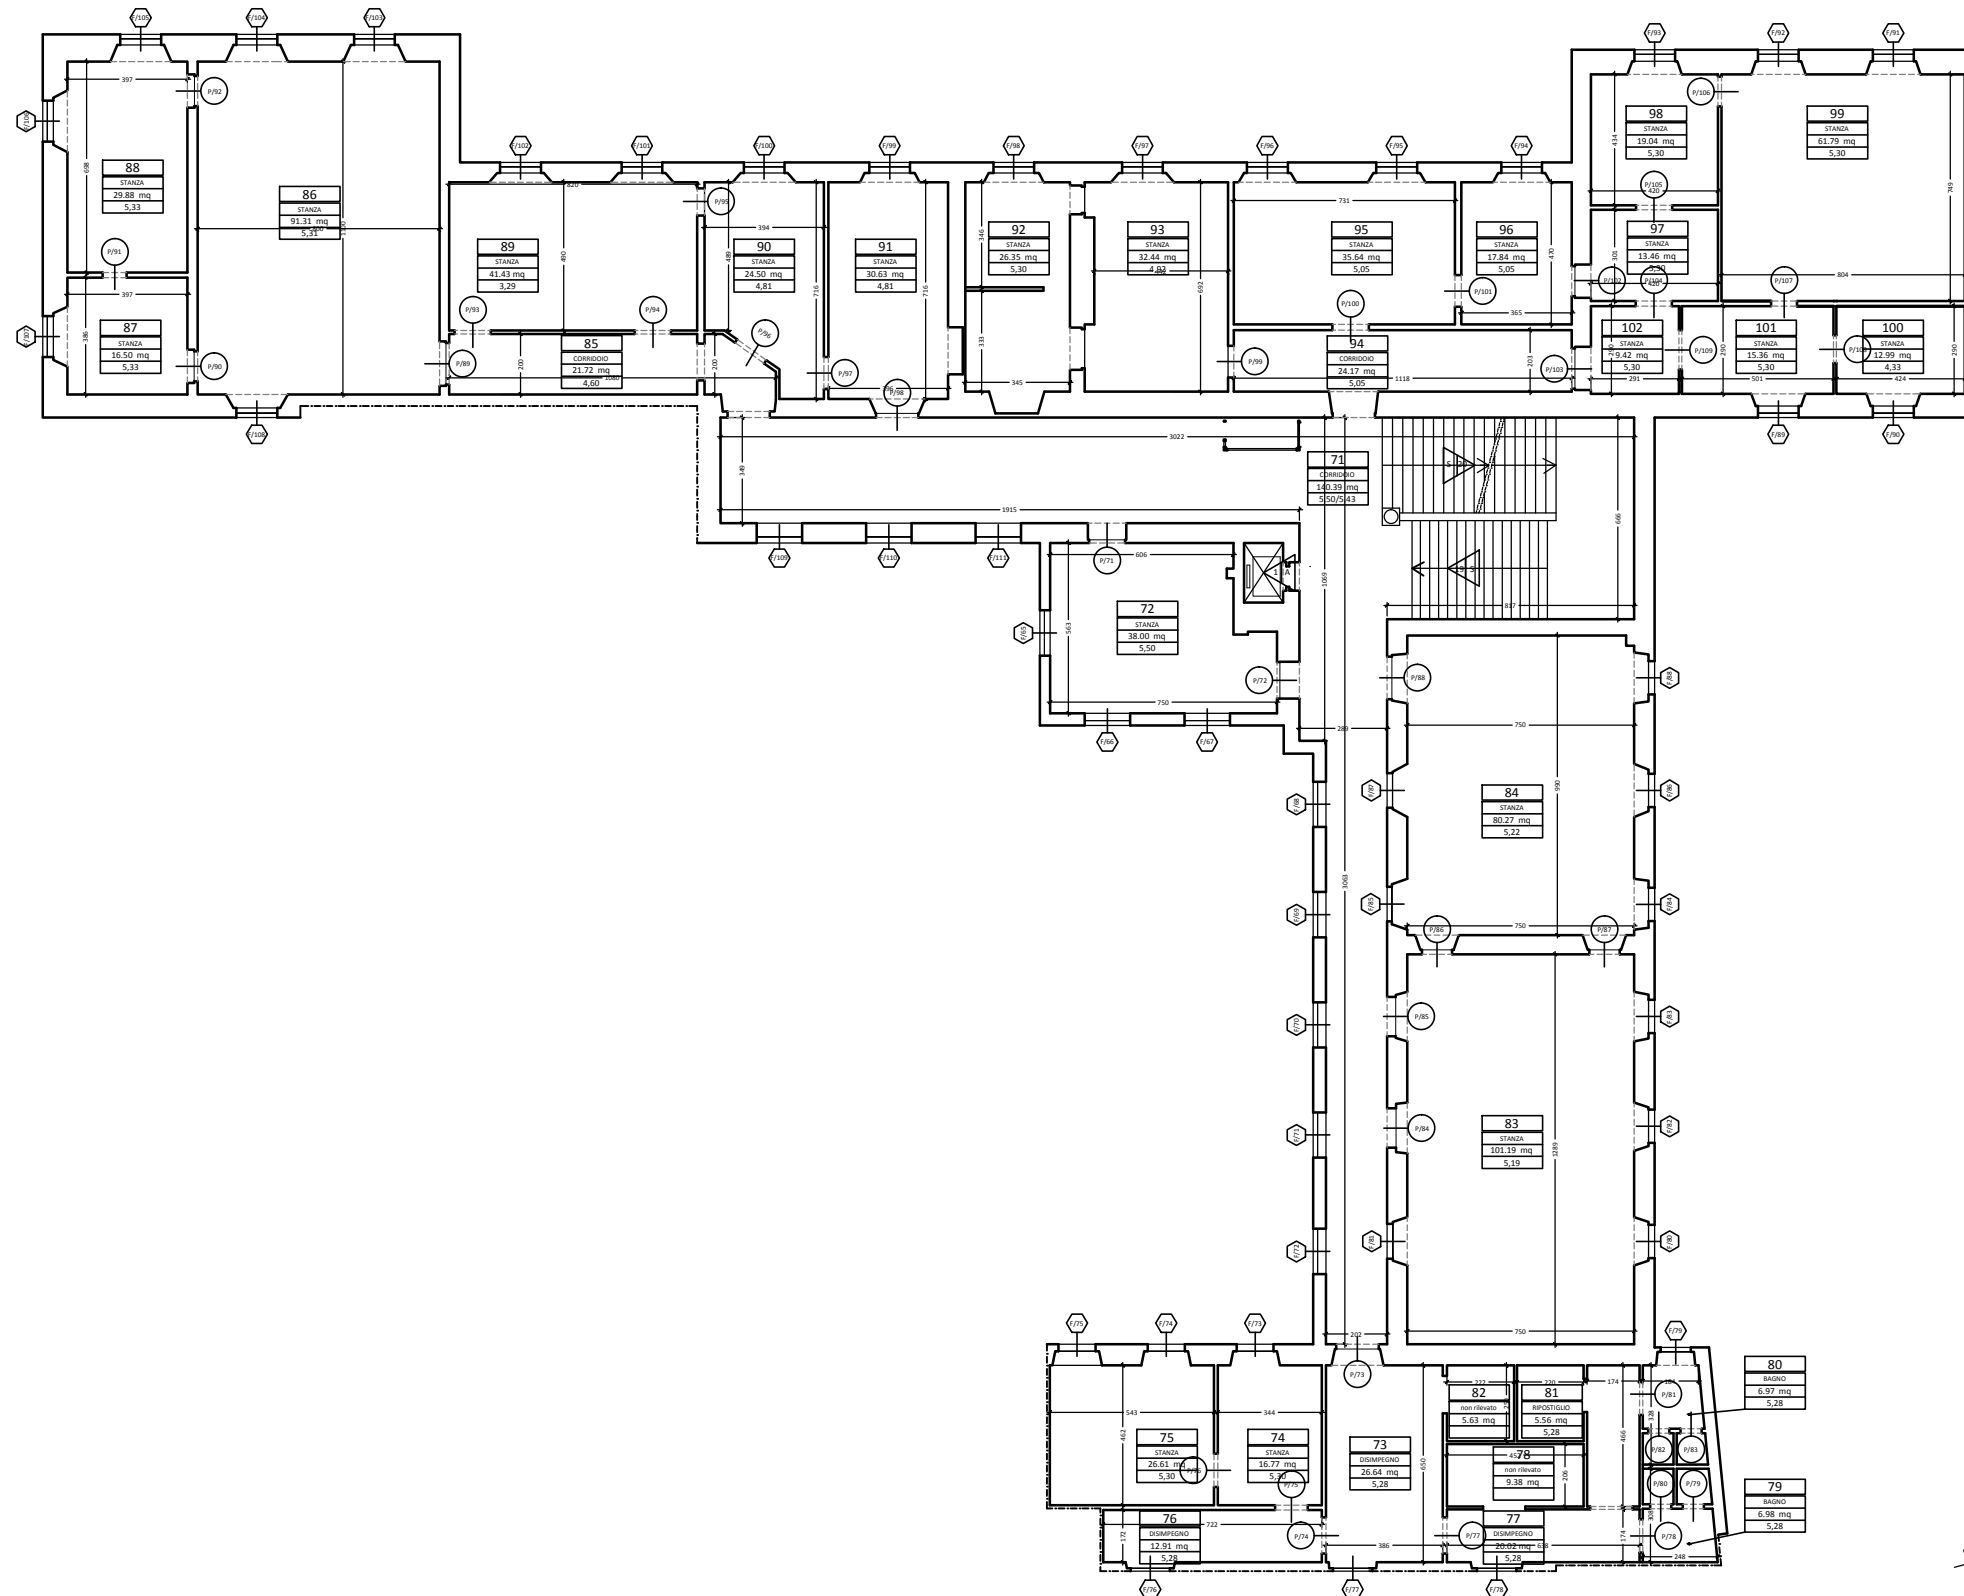

INVIMIT
Investimenti Immobiliari Italiani

Studio Tecnico Juvara e Associati - FO4-012-GE - Via Bertani civ.1 , 16121 Genova
Pianta piano secondo - Scala 1:250

Sede Legale e Amministrativa - Via di Santa Maria in Via, 12 - 00187 Roma

Tel. 06.87725701 - Fax. 06.87725799

18/10/2016

