

MODULARIO
F. - Cat. S. T. - 315



MINISTERO DELLE FINANZE
DIREZIONE GENERALE DEL CATASTO E DEI SERVIZI TECNICI ERARIALI

MOD. B (Nuovo Catasto Edilizio Urbano)


Lire
20

NUOVO CATASTO EDILIZIO URBANO

DECRETO LEGGE 13 APRILE 1959 N. 472

Planimetria dell'immobile situato nel Comune di **MILANO** Via **A. REGOLO 2**
Ditta **CASSA SPECIALE DI PREVIDENZA DELL'AZIENDA TRASPORTI MUNICIPALI - VIA QUINTINO SELLA 2 MILANO**
Allegata alla dichiarazione presentata all'Ufficio Tecnico Erariale di **MILANO**

1 H.

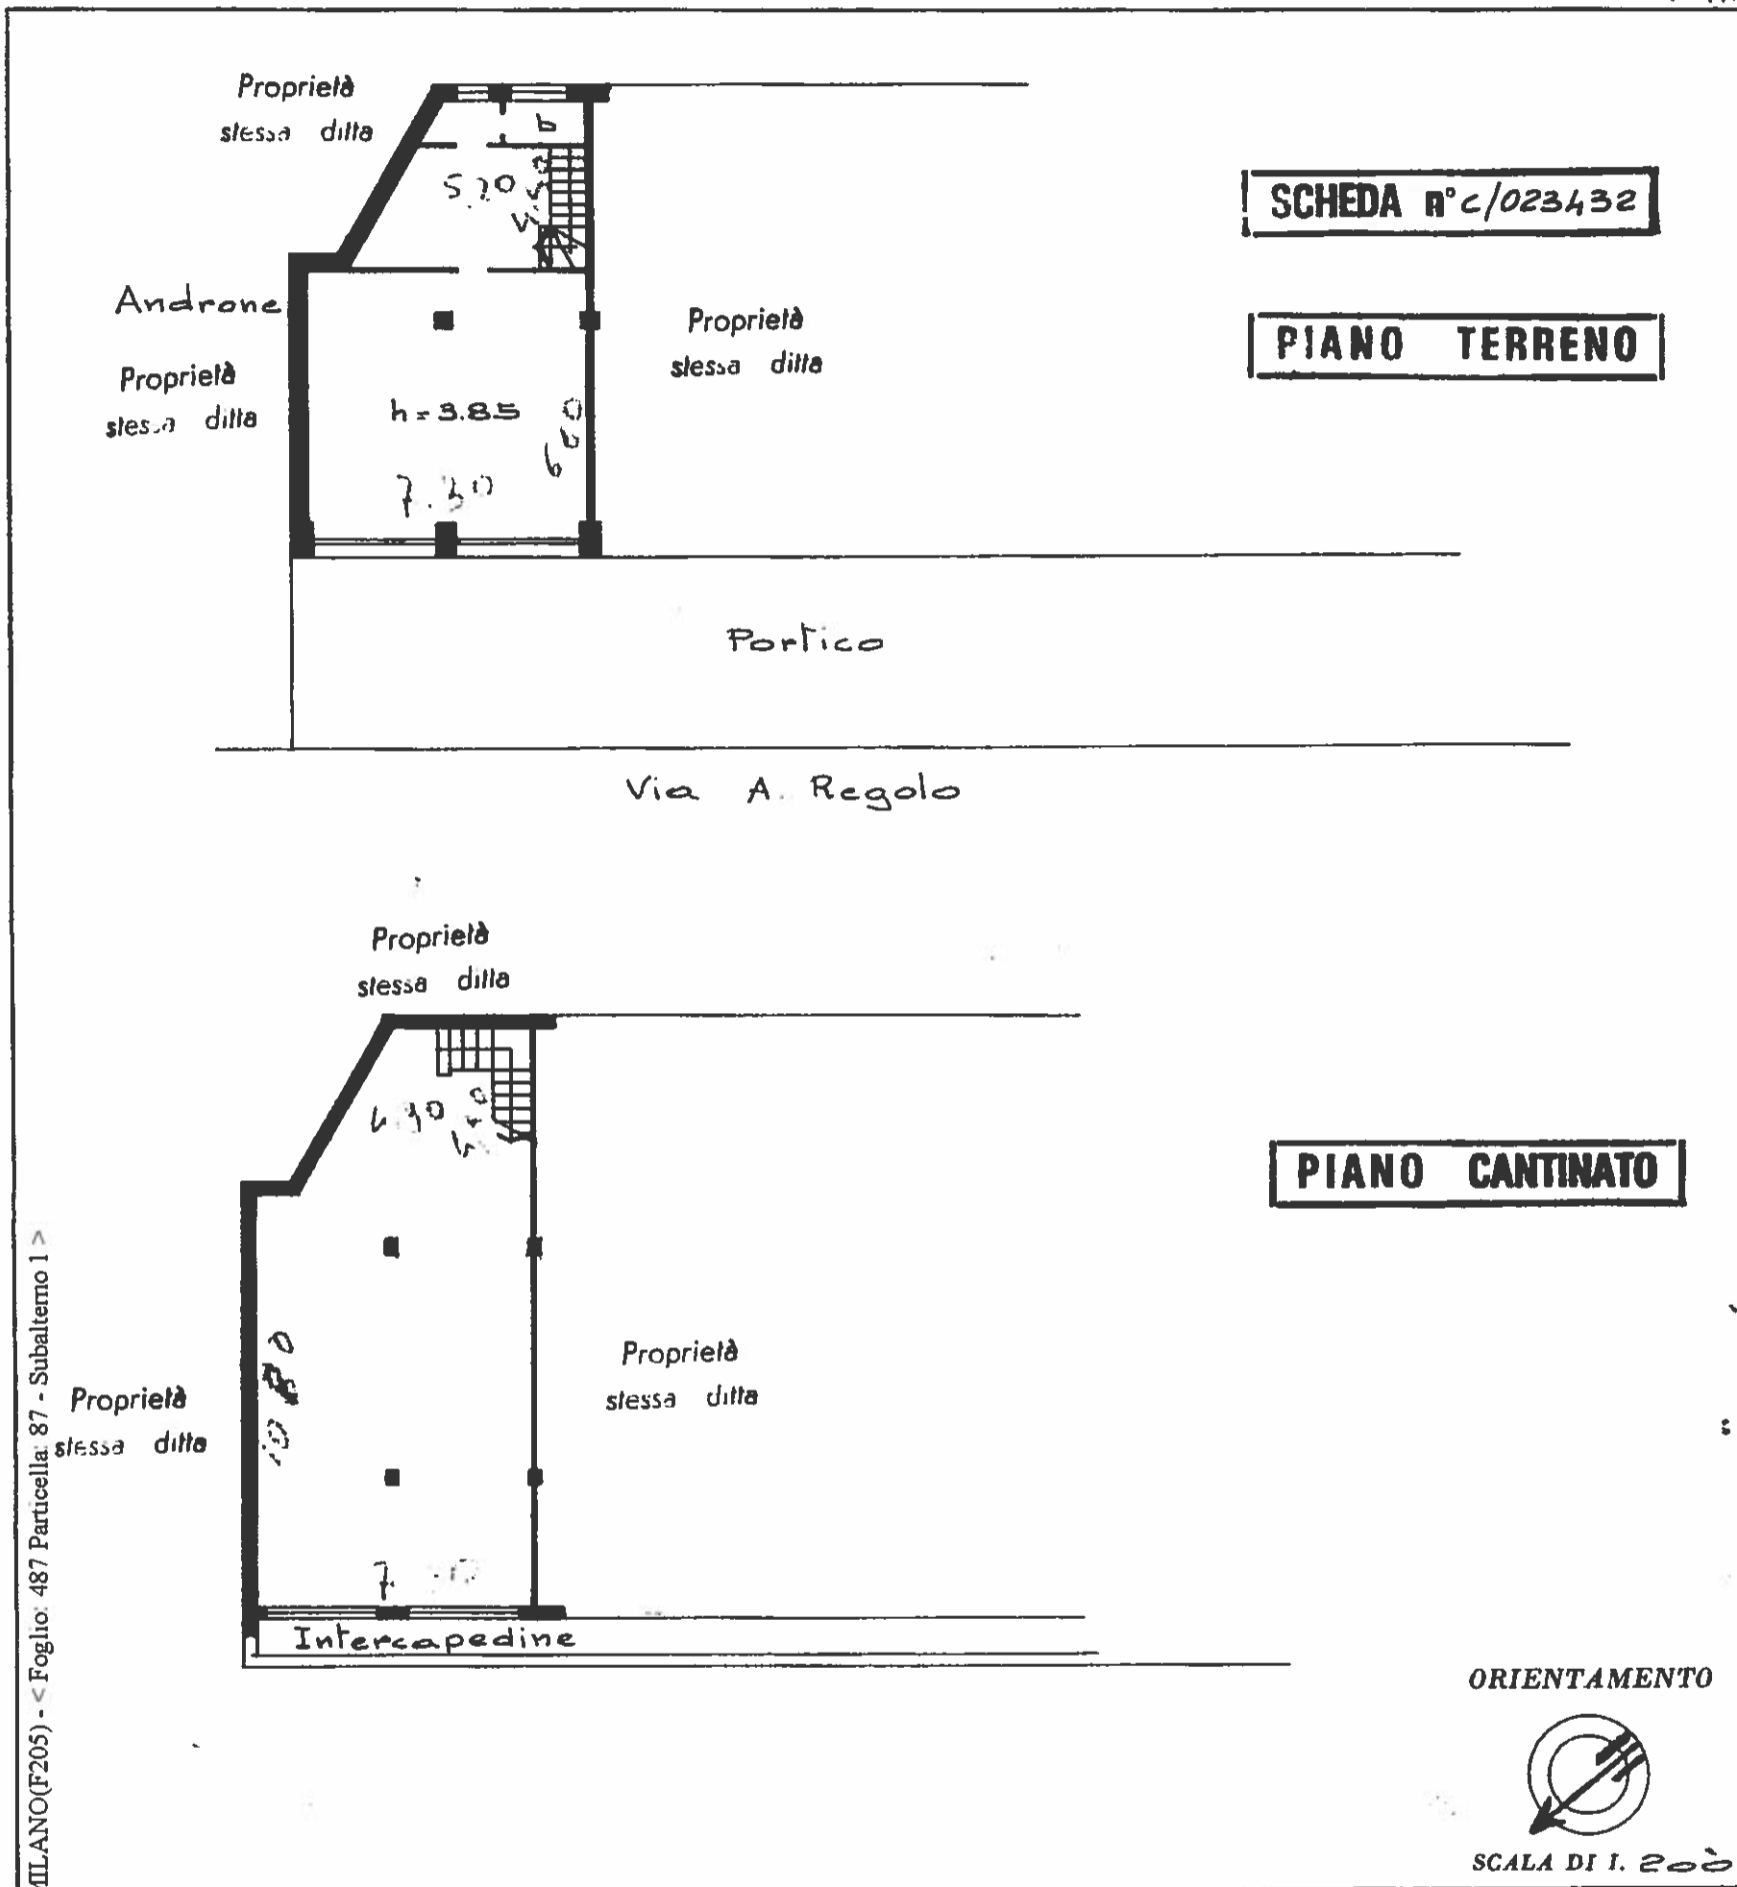

MILANO (F205) - < Foglio: 487 Particella: 87 - Subalterno 1 >

SPAZIO RISERVATO PER LE ANNOTAZIONI D'UFFICIO

Comune di **MILANO** - Catasto dei Fabbricati - Situazione al 06/05/2015 - DATA
 PROT. N° **15/15**
 VIA **ATTILIO REGOLO** n. 2 piano: T-S1;

Compilata dal **dott. ingegnere**
 (Titolo, nome e cognome del tecnico)
Gianfranco Berti
 Iscritto all'Albo degli ingegneri n. **4167**
 della Provincia di **Milano**
 DATA **15 GEN. 1971**
 Firma: *Gianfranco Berti*