




Lire
20

NUOVO CATASTO EDILIZIO URBANO

L. DECRETO LEGGE 15 APRILE 1939 N. 625

Planimetria dell'immobile situato nel Comune di **MILANO** Via **A. REGOLO 2**
Ditta **CASSA SPECIALE DI PREVIDENZA DELL' AZIENDA TRASPORTI MUNICIPALI - VIA QUINTINO SELLA 2 MILANO**
Allegata alla dichiarazione presentata all'Ufficio Tecnico Erariale di **MILANO**

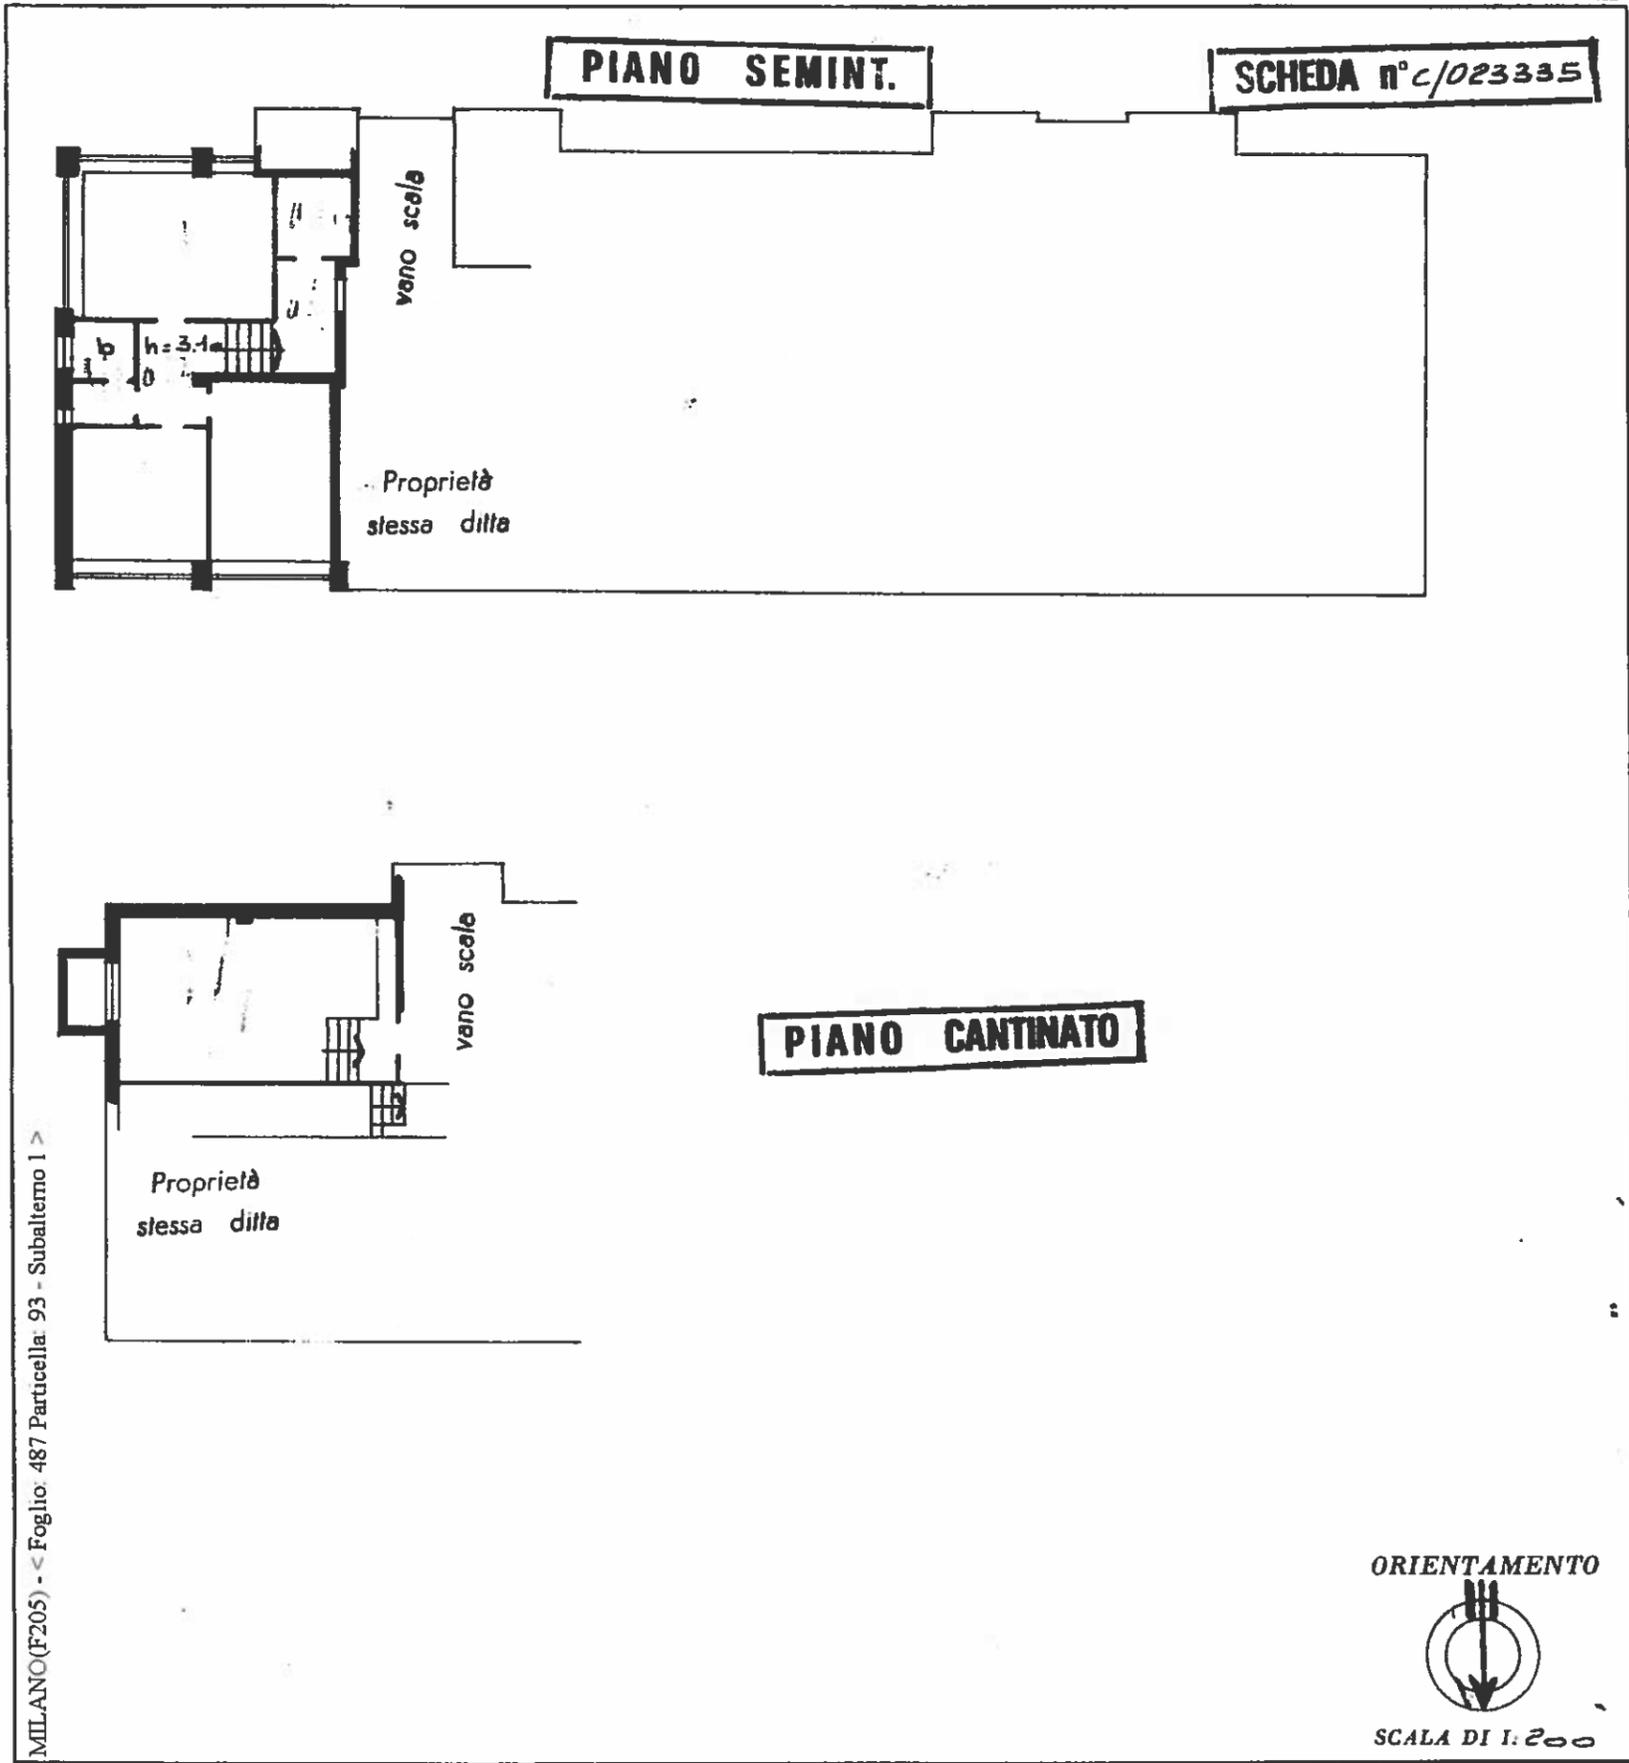

MILANO (F205) - < Foglio: 487 Particella: 93 - Subalterno 1 >
Catasto dei Fabbricati - Situazione al 06/05/2015 - Comune di MILANO (F205) - < Foglio: 487 Particella: 93 - Subalterno 1 >
VIA ATTILIO REGOLO n. 2 piano: S1-S2

SPAZIO RISERVATO PER LE ANNOTAZIONI D'UFFICIO

DATA: 06/05/2015
Foglio: 487 Particella: 93

Compilata dal **dott. ingegnere**
(Titolo, nome e cognome del tecnico)
Gianfranco Berti
Iscritto all'Albo degli ingegneri n. 4167
della Provincia di **Milano**
nata **15 GEN 1971**
Firma: *ing Gianfranco Berti*