

MODULARIO  
F. - Cat. S. T. - 315



MINISTERO DELLE FINANZE  
DIREZIONE GENERALE DEL CATASTO E DEI SERVIZI TECNICI ERARIALI

177399

Mod. B (Nuovo Catasto Edilizio Urbano)


Lire  
20

# NUOVO CATASTO EDILIZIO URBANO

(R. DECRETO-LEGGE 15 APRILE 1939, N. 673)

Planimetria dell'immobile situato nel Comune di **MILANO** Via **A. REGOLO 2**  
Ditta **CASSA SPECIALE DI PREVIDENZA DELL' AZIENDA TRASPORTI MUNICIPALI - VIA QUINTINO SELLA 2 MILANO**  
Allegata alla dichiarazione presentata all'Ufficio Tecnico Erariale di **MILANO**

4 H

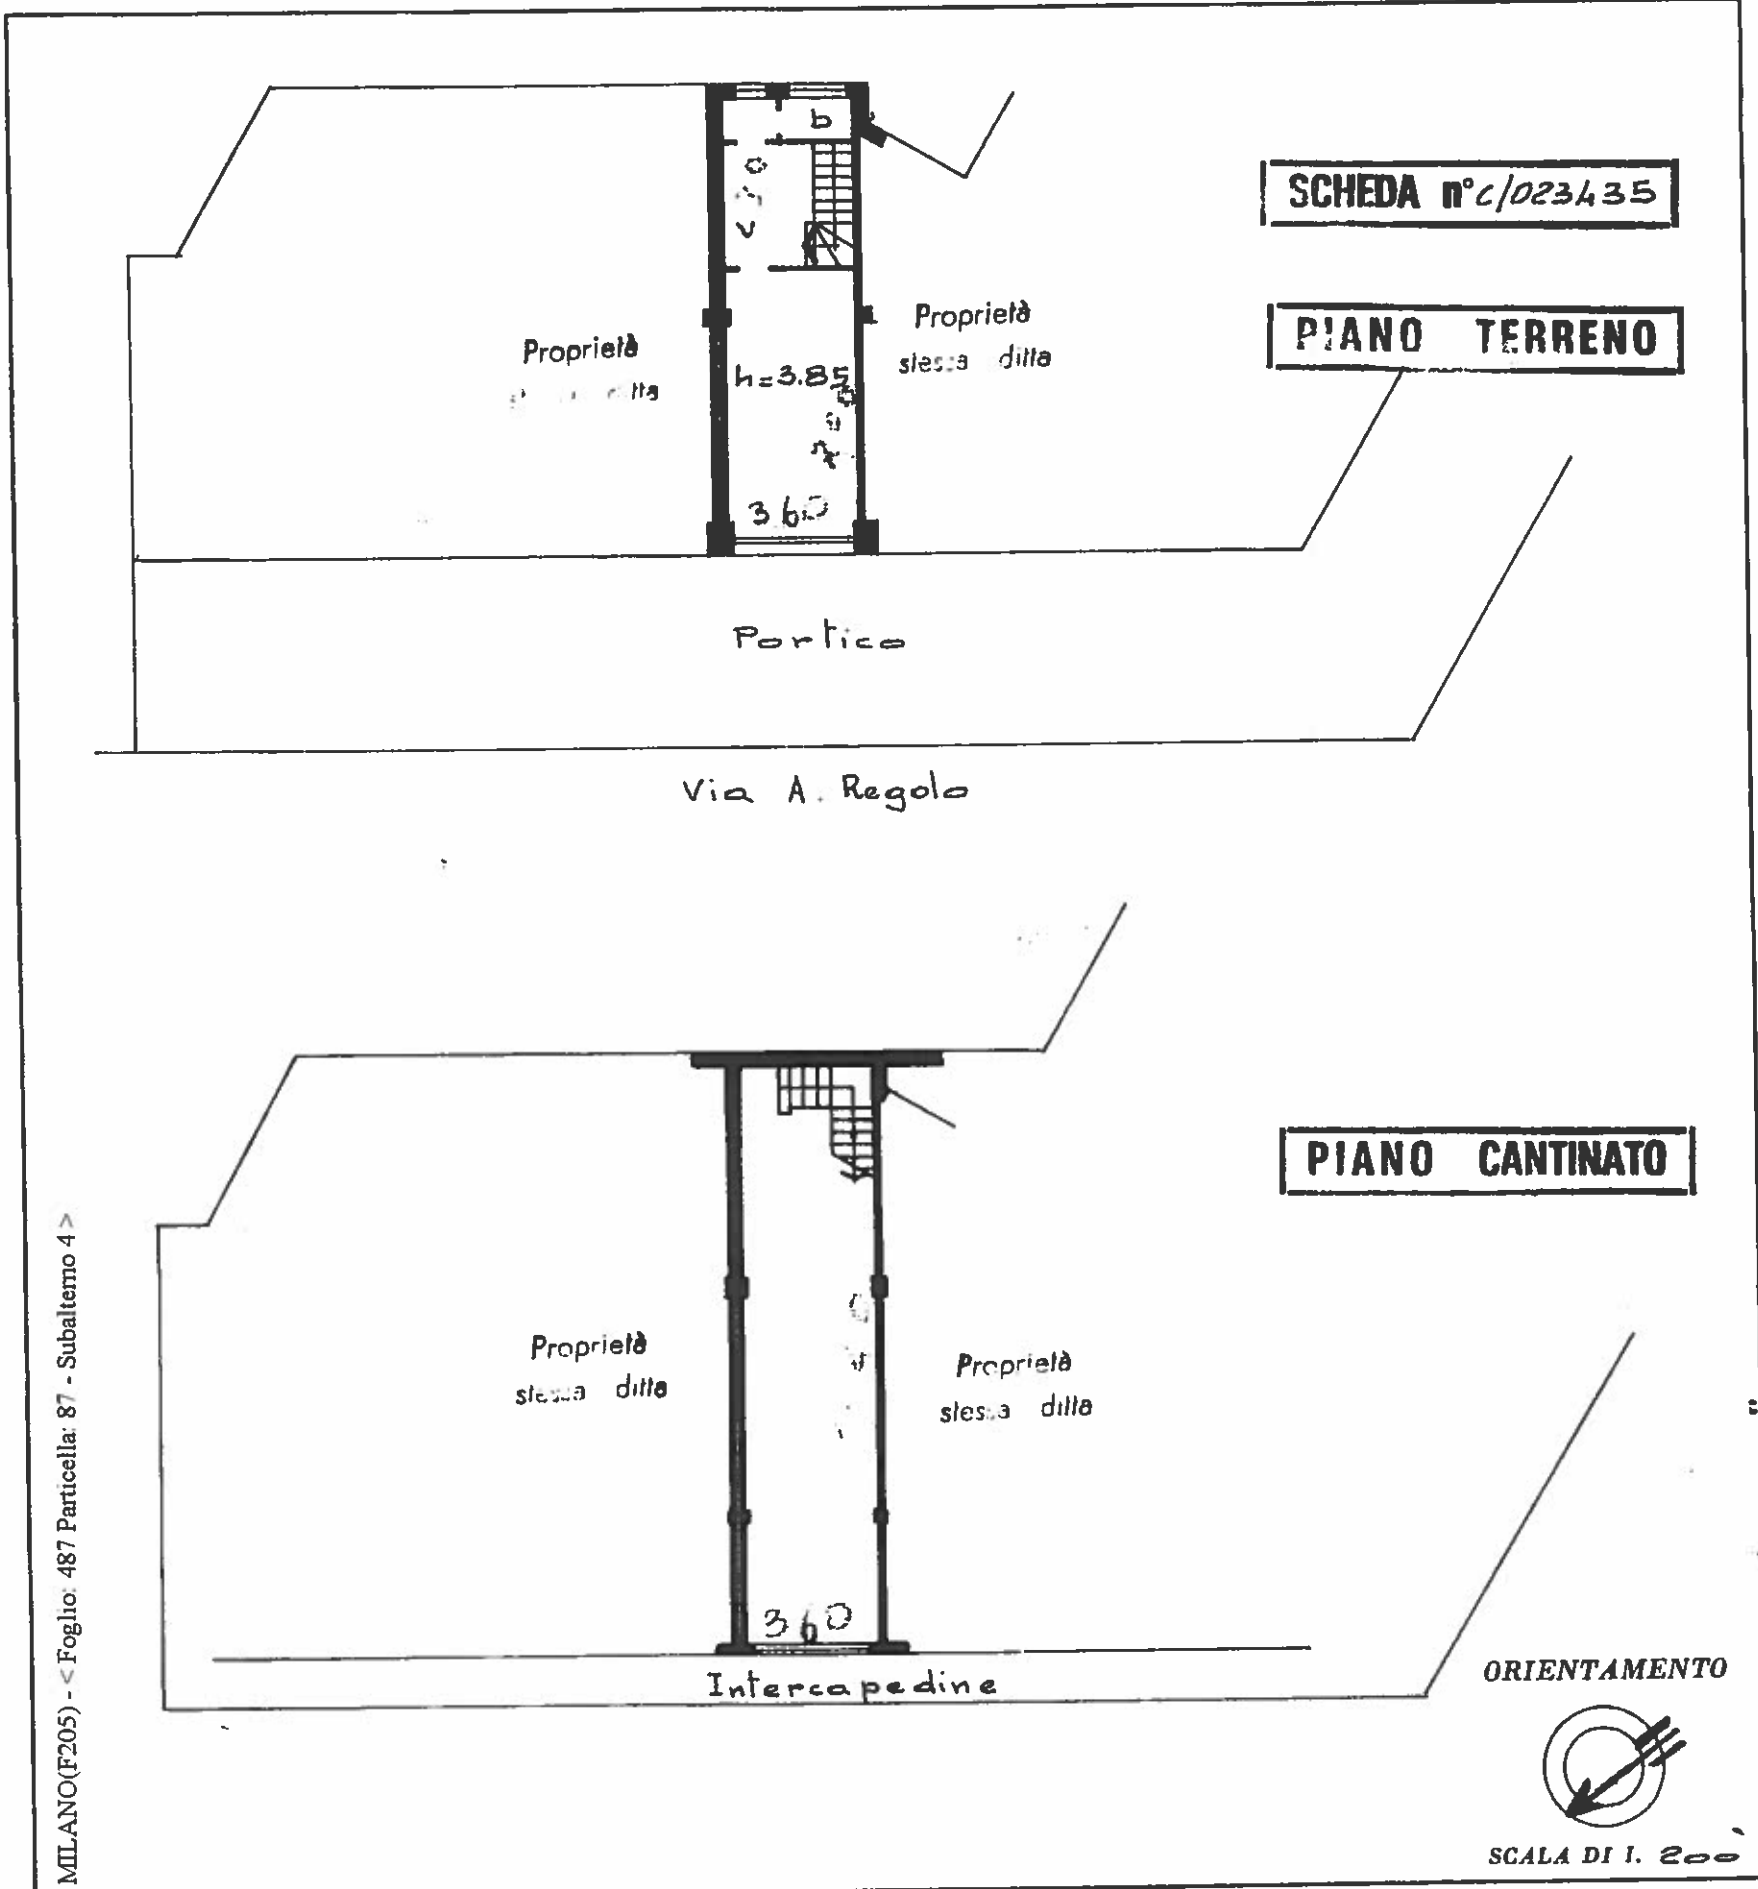

MILANO (F205) - Comune di MILANO (F205) - < Foglio: 487 Particella: 87 - Subalterno 4 >

SPAZIO RISERVATO PER LE ANNOTAZIONI D'UFFICIO

Compilata dal **dott. ingegnere**  
(Titolo, nome e cognome del tecnico)  
**Gianfranco Berti**  
Iscritto all'Albo degli ingegneri n. 4167  
della Provincia di **Milano**  
DATA **15 GEN. 1971**  
Firma: *ing. Gianfranco Berti*