

MODULARIO  
F. - Cat. S. T. - 315



MINISTERO DELLE FINANZE  
DIREZIONE GENERALE DEL CATASTO E DEI SERVIZI TECNICI ERARIALI

177399


MOD. B (Nuovo Catasto Edilizio Urbano)

Lire  
20

# NUOVO CATASTO EDILIZIO URBANO

(R. DECRETO LEGGE 13 APRILE 1939 N. 672)

Planimetria dell'immobile situato nel Comune di **MILANO** Via **A. REGOLO 2**  
Ditta **CASSA SPECIALE DI PREVIDENZA DELL' AZIENDA TRASPORTI MUNICIPALI - VIA QUINTINO SELLA 2 MILANO**  
Allegata alla dichiarazione presentata all'Ufficio Tecnico Erariale di **MILANO**

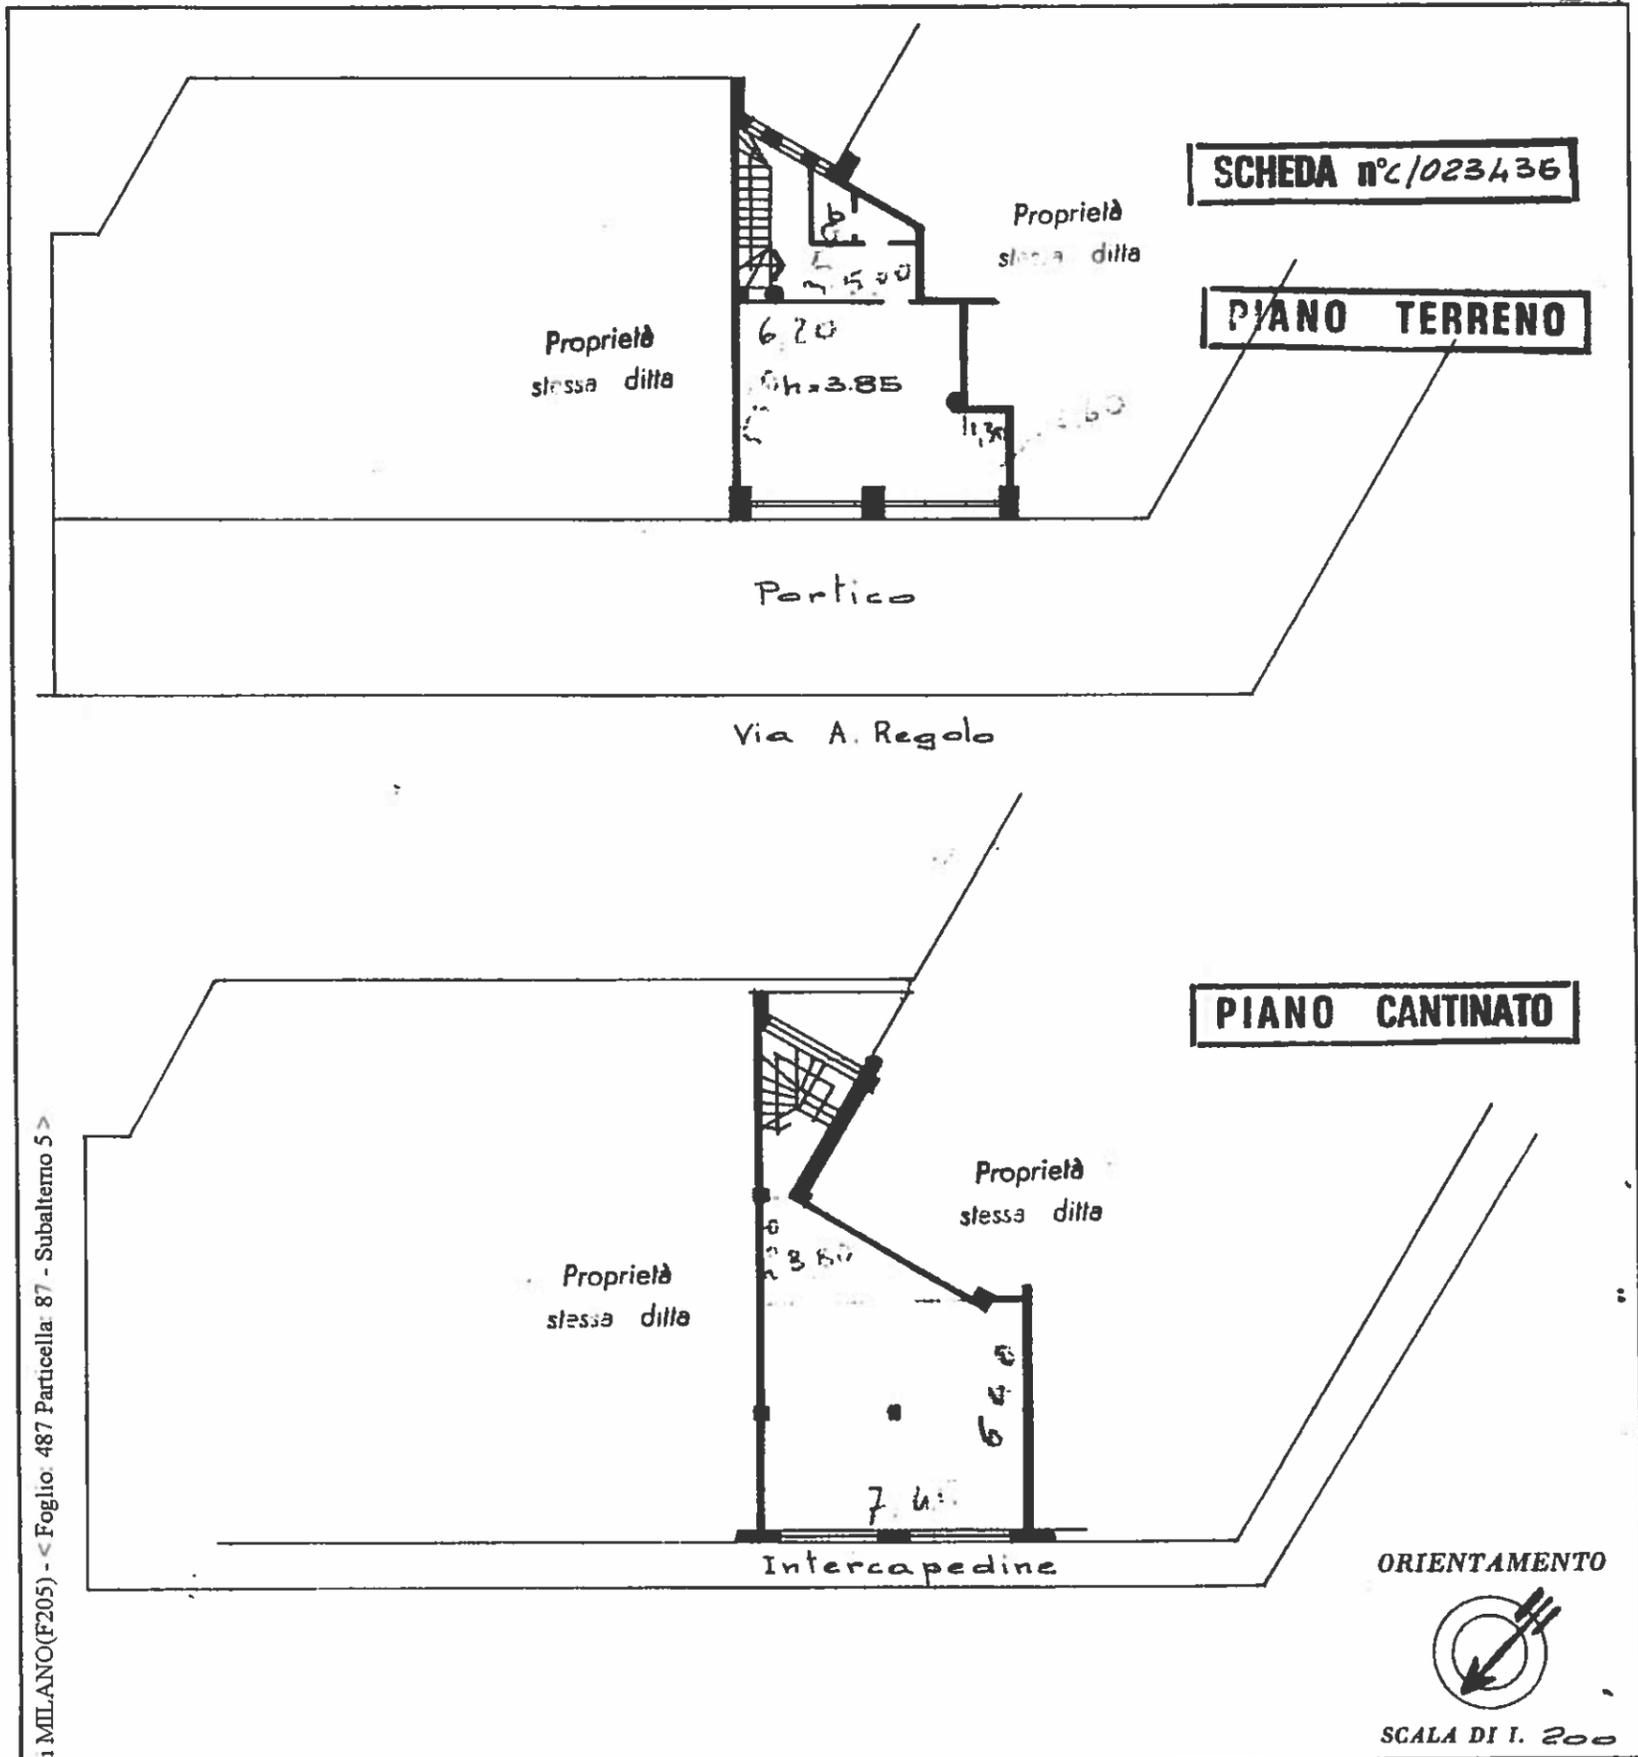

Comune di MILANO (F205) - < Foglio: 487 Particella: 87 - Subalterno 5 >

SPAZIO RISERVATO PER LE ANNOTAZIONI D'UFFICIO

DATA **18/01/1971**

PROT. N° **10000/1971**

151 - P. U. - C. 10000/1971

Compilata dal **dott. ingegnere**  
(Titolo, nome e cognome del tecnico)  
**Gianfranco Berti**

Iscritto all'Albo degli ingegneri n. **4167**

della Provincia di **Milano**

DATA **15 GEN. 1971**

Firma: **Ing. Gianfranco Berti**