

MODULARIO
F. Cat. S. T. - 315



MINISTERO DELLE FINANZE
DIREZIONE GENERALE DEL CATASTO E DEI SERVIZI TECNICI ERARIALI

Mod. B (Nuovo Catasto Edilizio Urbano)


Lire
20

NUOVO CATASTO EDILIZIO URBANO

DECRETO-LEGE 14 APRILE 1959 N. 652

Planimetria dell'immobile situato nel Comune di **MILANO** Via **A REGOLO 2**
Ditta **CASSA SPECIALE DI PREVIDENZA DELLE AZIENDE TRASPORTI MILANESE - VIA QUININO SELLA 2 MILANO**
Allegata alla dichiarazione presentata all'Ufficio Tecnico Erariale di **MILANO**

B N

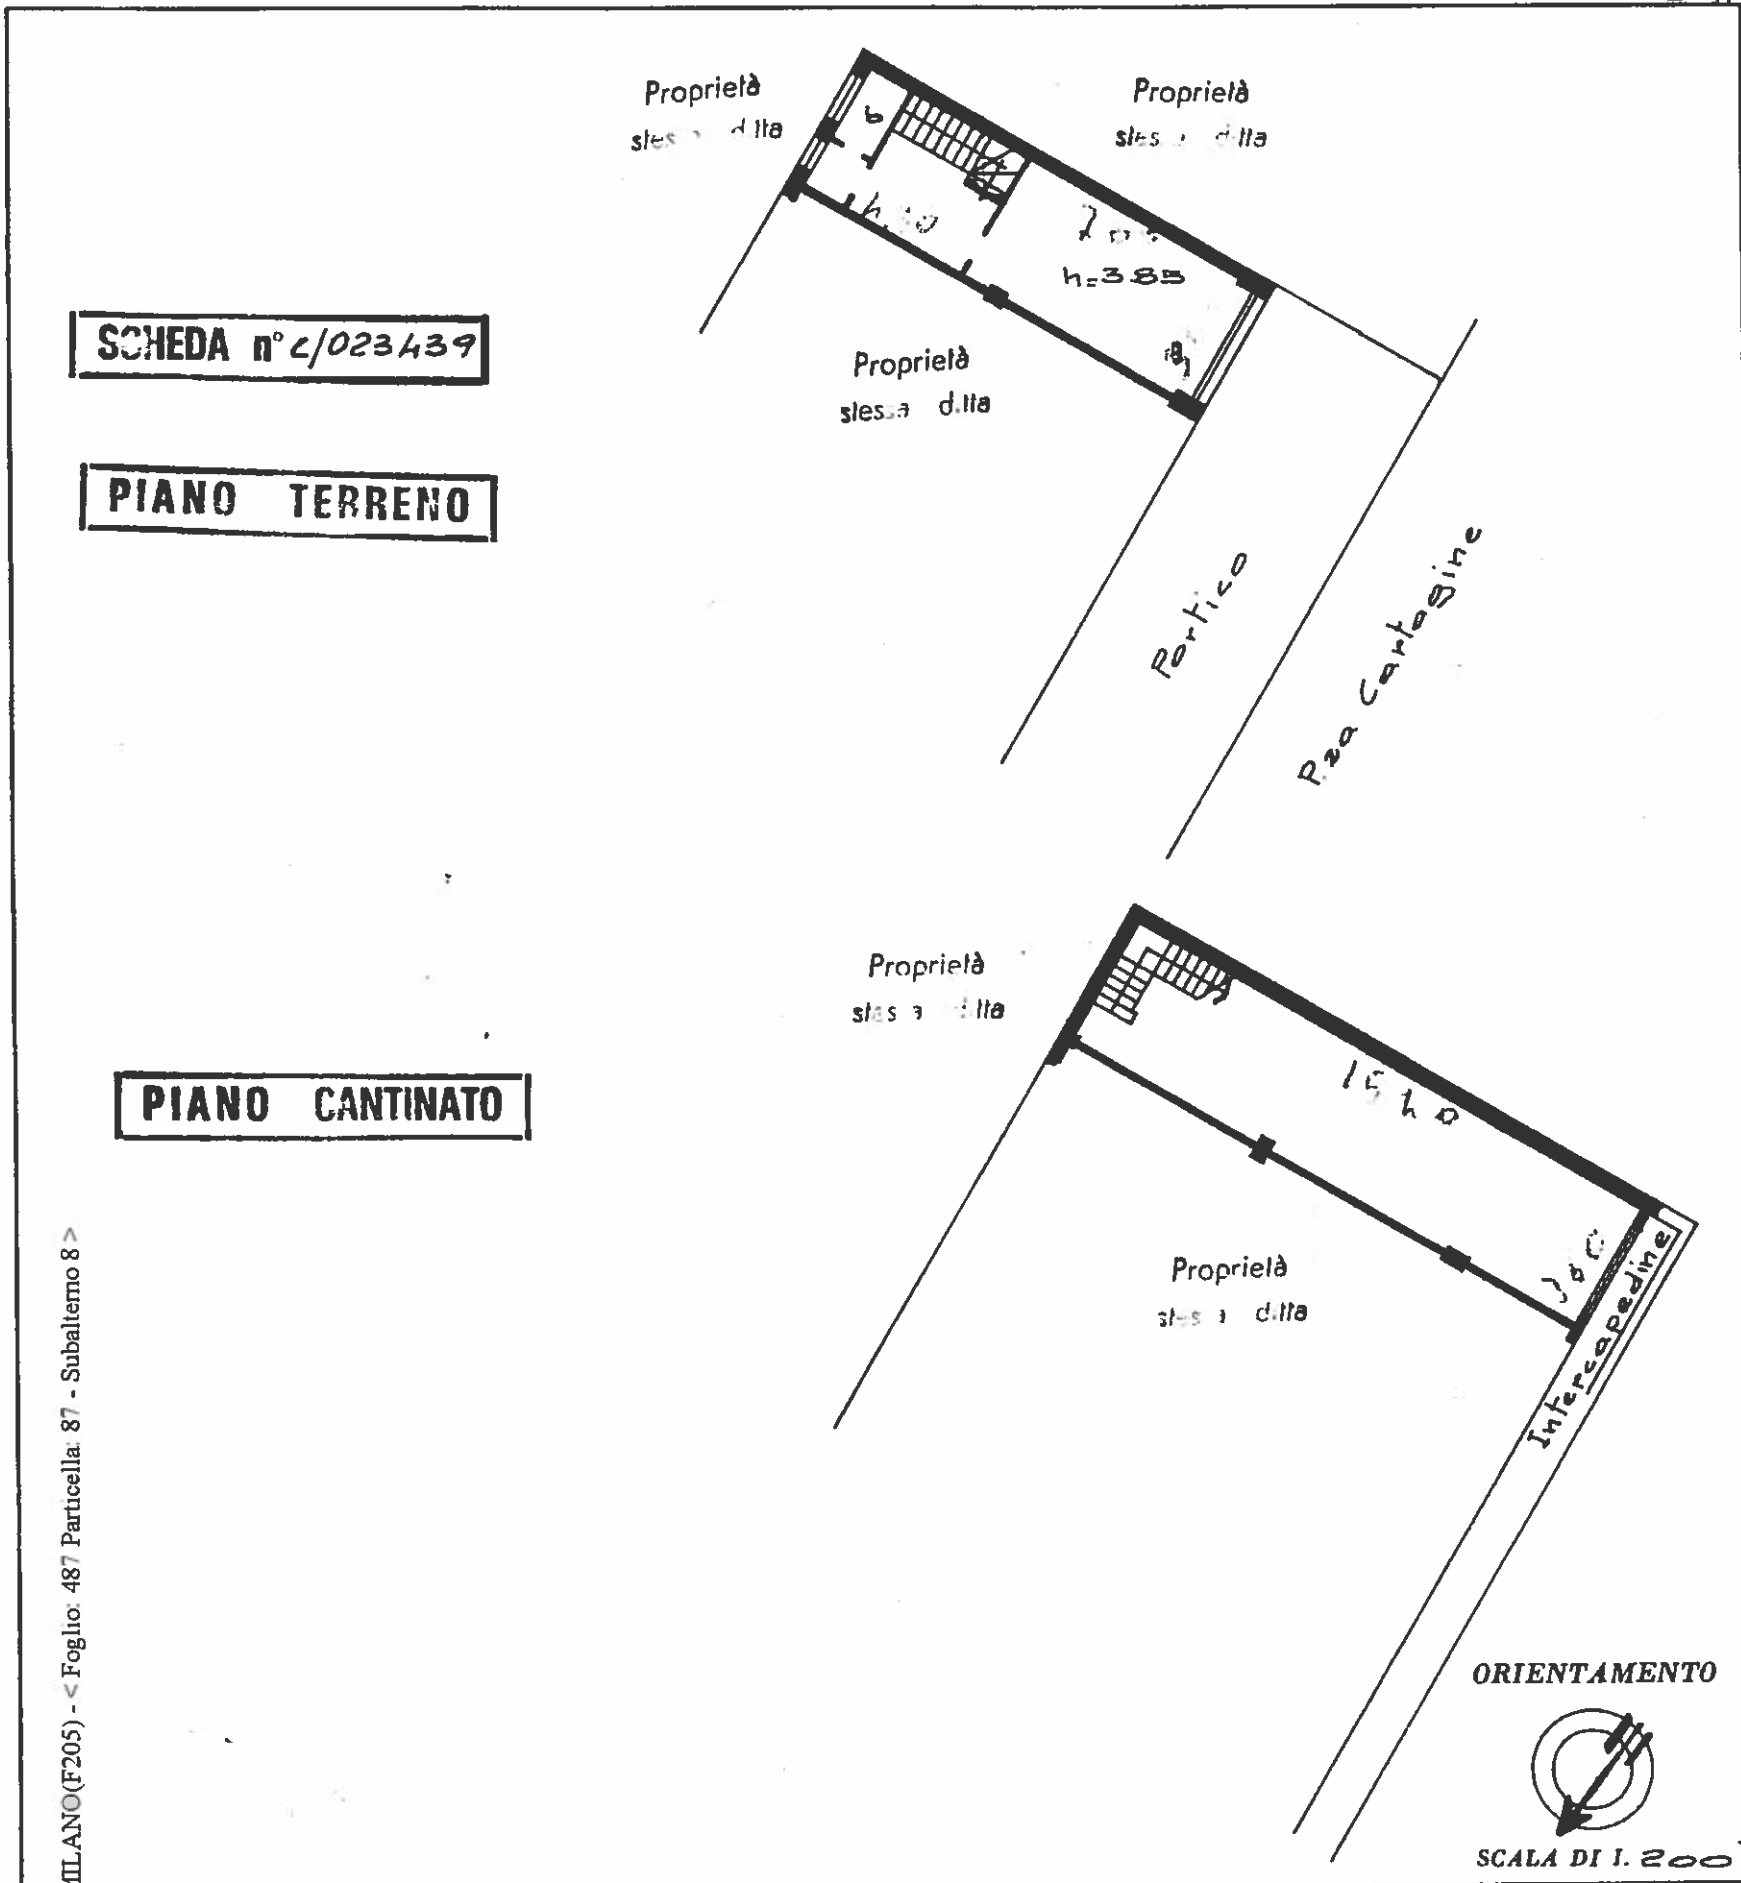

SCHEDA n° C/023439

PIANO TERRENO

PIANO CANTINATO

MILANO (F205) - Foglio: 487 Particella: 87 - Subalterno 8

SPAZIO RISERVATO PER LE ANNOTAZIONI D'UFFICIO

DATA
FOT. N°

Compilata dal dott. ingegnere
(Titolo, nome e cognome)
Gianfranco Berti
Iscritto all'Albo degli ingegneri n. 4167
della Provincia di Milano
DATA 15 GEN 1971
Firma: ing. Gianfranco Berti