

**Agenzia del Territorio
CATASTO FABBRICATI
Ufficio Provinciale di
Milano**

Dichiarazione protocollo n. 553185 del 02/07/2002

Planimetria di u.i.u. in Comune di Milano

Via Attilio Regolo

civ. 2

Identificativi Catastali:

Sezione:
Foglio: 487
Particella: 90
Subalterno: 726

Compilata da:
Angelini Adriano
Iscritto all'albo:
Geometri

Prov. Roma

N. 3702


Scheda n. 1

Scala 1:200

Catasto dei Fabbricati - Situazione al 06/05/2015 - Comune di MILANO (F205) - < Foglio: 487 Particella: 90 - Subalterno 726 >
VIA ATTILIO REGOLO n. 2 piano: T interno: 22 scala: D;

UFFICIO
PIANO SEMINTERRATO
SCALA D
INTERNO 22
H = 2,20 ml

cortile

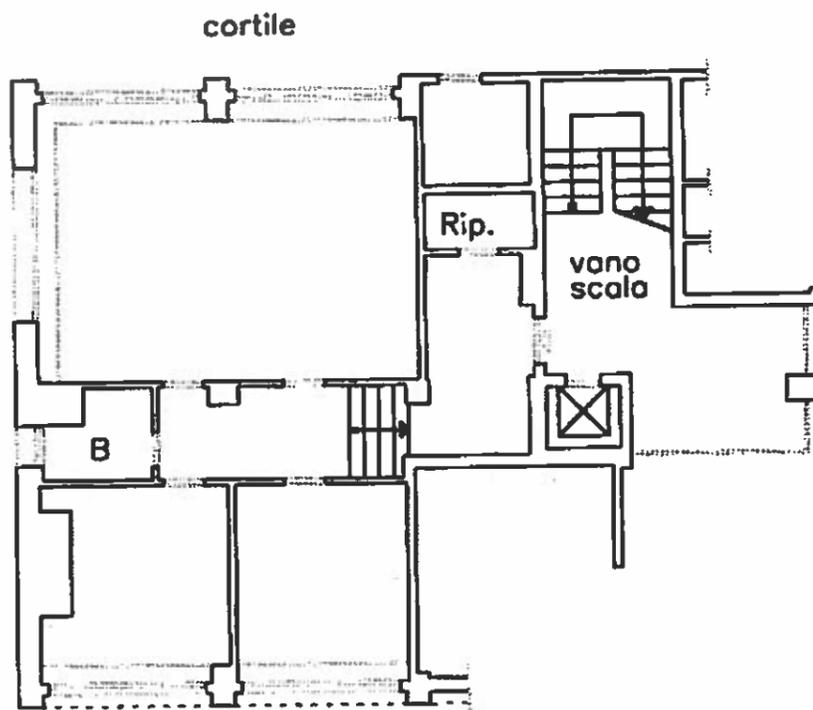

cortile



Ultima Planimetria in atti