

**Agenzia del Territorio
CATASTO FABBRICATI
Ufficio Provinciale di
Milano**

Dichiarazione protocollo n. 869536 del 15/11/2002

Planimetria di u.i.u. in Comune di Milano

Via Attilio Regolo

civ. 2

Identificativi Catastali:

Sezione:
Foglio: 487
Particella: 90
Subalterno: 732

Compilata da:
Amadio Giampiero
Iscritto all'albo:
Geometri

Prov. Roma

N. 8373


Scheda n. 1

Scala 1: 200

Catasto dei Fabbricati - Situazione al 06/05/2015 - Comune di MILANO (F205) - < Foglio: 487 Particella: 90 - Subalterno 732 >
VIA ATTILIO REGOLO n. 2 piano: 7 interno: 2 scala: D;

2201C181
SOFFITTA
PIANO SETTIMO
SCALA D
INTERNO 2
Hm = 1,50 ml

cortile

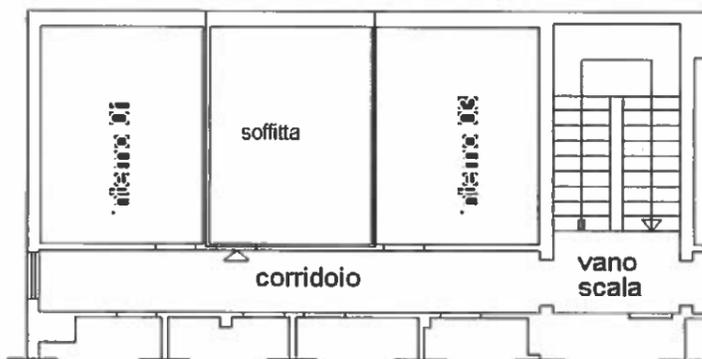

Ultima Planimetria in atti

