

Dichiarazione protocollo n. 553299 del 02/07/2002

Planimetria di u.i.u. in Comune di Milano

Via Attilio Regolo

civ. 2

**Agenzia del Territorio  
CATASTO FABBRICATI  
Ufficio Provinciale di  
Milano**

Identificativi Catastali:

Sezione:

Foglio: 487

Particella: 92

Subalterno: 733

Compilata da:

Angelini Adriano

Iscritto all'albo:

Geometri


Prov. Roma

N. 3702

Scheda n. 1

Scala 1:200

SOFFITTA  
PIANO SESTO  
SCALA B1  
INTERNO 17  
Hm = 1,55 ml

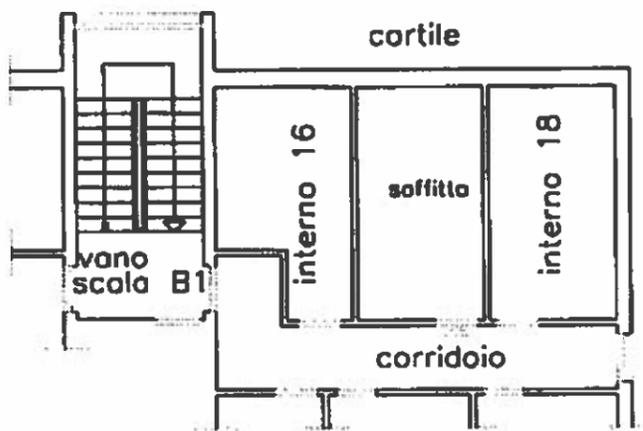

Catasto dei Fabbricati - Situazione al 06/05/2015 - Comune di MILANO (F205) - < Foglio: 487 Particella: 92 - Subalterno 733 >  
VIA ATTILIO REGOLO n. 2 piano: 6 interno: 17 scala: B1;

Ultima Planimetria in atti