

MODULARIO
F. - Cat. S. 7 - 315




MINISTERO DELLE FINANZE
DIREZIONE GENERALE DEL CATASTO E DEI SERVIZI TECNICI ERARIALI
NUOVO CATASTO EDILIZIO URBANO

Mod. B (Nuovo Catasto Edilizio Urbano)

Lire
20

(R. DECRETO LEGGE 13 APRILE 1952, N. 663)

Planimetria dell'immobile situato nel Comune di MILANO Via A. 1 1971 2
Ditta CASSA SPECIALE DI PREVIDENZA DELL' AZIENDA TRASPORTI MUNICIPALI - VIA QUINTINO SELLA 2 MILANO
Allegata alla dichiarazione presentata all'Ufficio Tecnico Erariale di MILANO

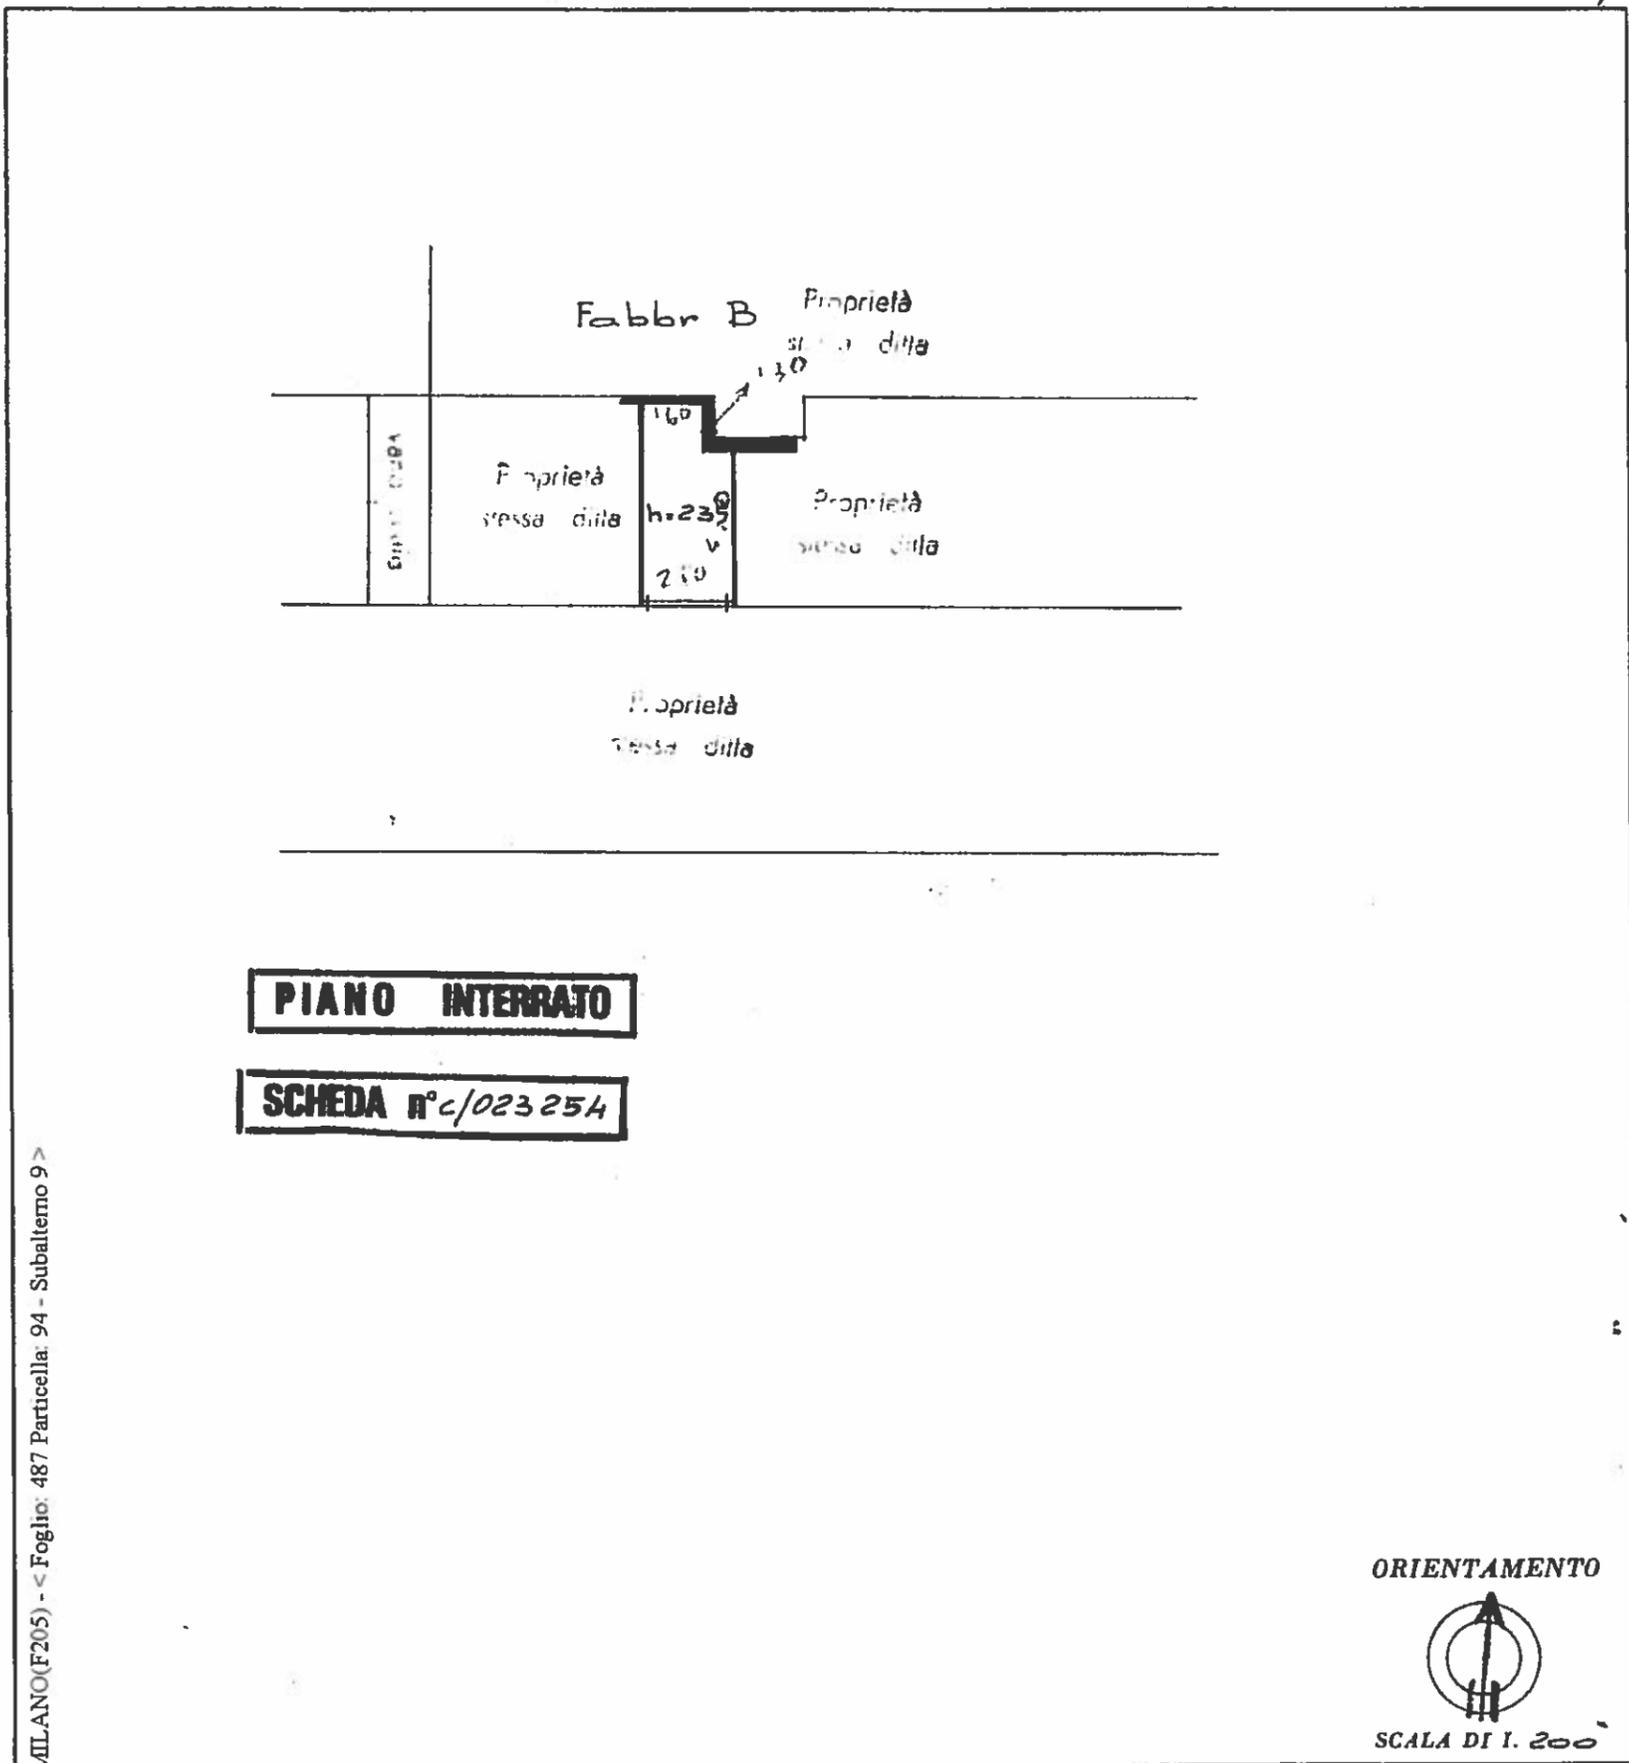

PIANO INTERRATO
SCHEDA n°c/023254

ORIENTAMENTO



SCALA DI I. 200

SPAZIO RISERVATO PER LE ANNOTAZIONI D'UFFICIO

DATA
PROT. N°

15 GEN 1971

Comune di MILANO (F205) - Foglio: 487 Particella: 94 - Subalterno 9
Catasto dei Fabbricati - Situazione al 06/05/2015
VIA ATTILIO REGOLO n. 2 piano: SI;
FOTOGRAFICO DELLO STATO

Compilata dal dott. ingegnere
(Titolo, nome e cognome del tecnico)
Gianfranco Berti
Iscritto all'Albo degli ingegneri n. 4167
della Provincia di Milano
DATA 15 GEN. 1971
Firma: ing. Gianfranco Berti