

Dichiarazione protocollo n. 376097 del 29/04/2002

**Agenzia del Territorio
CATASTO FABBRICATI
Ufficio Provinciale di
Roma**

Planimetria di u.i.u. in Comune di Roma

Viale Europa

civ. 97

Identificativi Catastali:

Sezione:
Foglio: 854

Particella: 102

Subalterno: 548

Compilata da:
Pizzuti Giuseppe

Iscritto all'albo:
Geometri

Prov. Frosinone

N. 1795


Scheda n. 1

Scala 1:200

Viale Europa 97

Piano S1 Cantina n. 22

H = 2.50

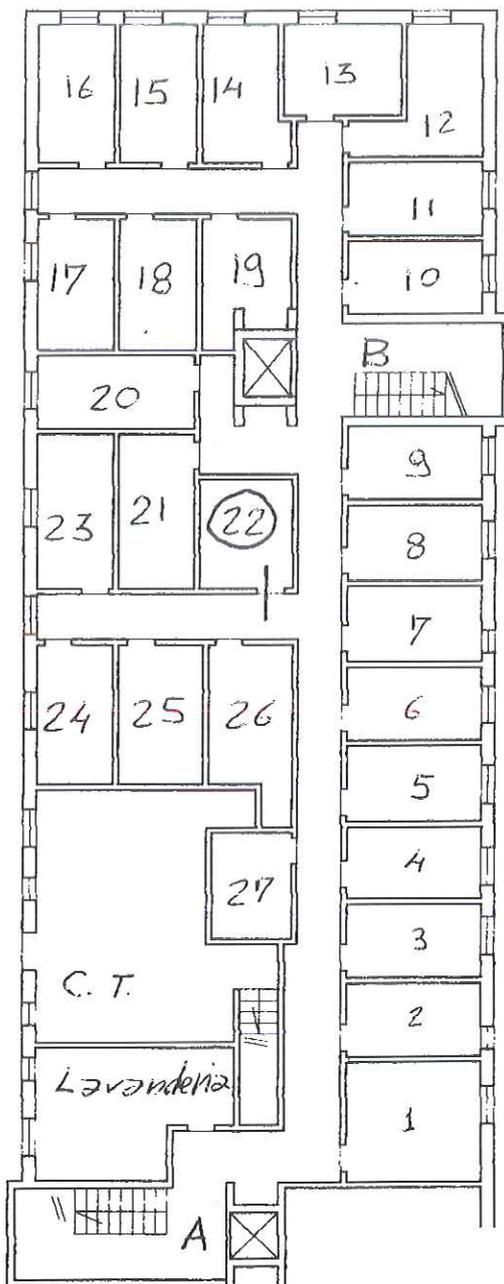

Catasto dei Fabbricati - Situazione al 25/05/2015 - Comune di ROMA(H501) - < Foglio: 854 Particella: 102 - Subalterno 548 >
VIALE EUROPA n. 97 piano: S1 interno: 22 scala: AB;

Ultima Planimetria in atti