




# NUOVO CATASTO EDILIZIO URBANO

(R. DECRETO-LEGGE 13 APRILE 1939, N. 632)

Planimetria dell'immobile situato nel Comune di FIRENZE Via  
Ditta IMMOBILIARE BOUTHELLESCHI S.R.L.  
Allegata alla dichiarazione presentata all'Ufficio Tecnico Erariale di FIRENZE C-0307529

PIANO TERRA NEGOZIO N° 10

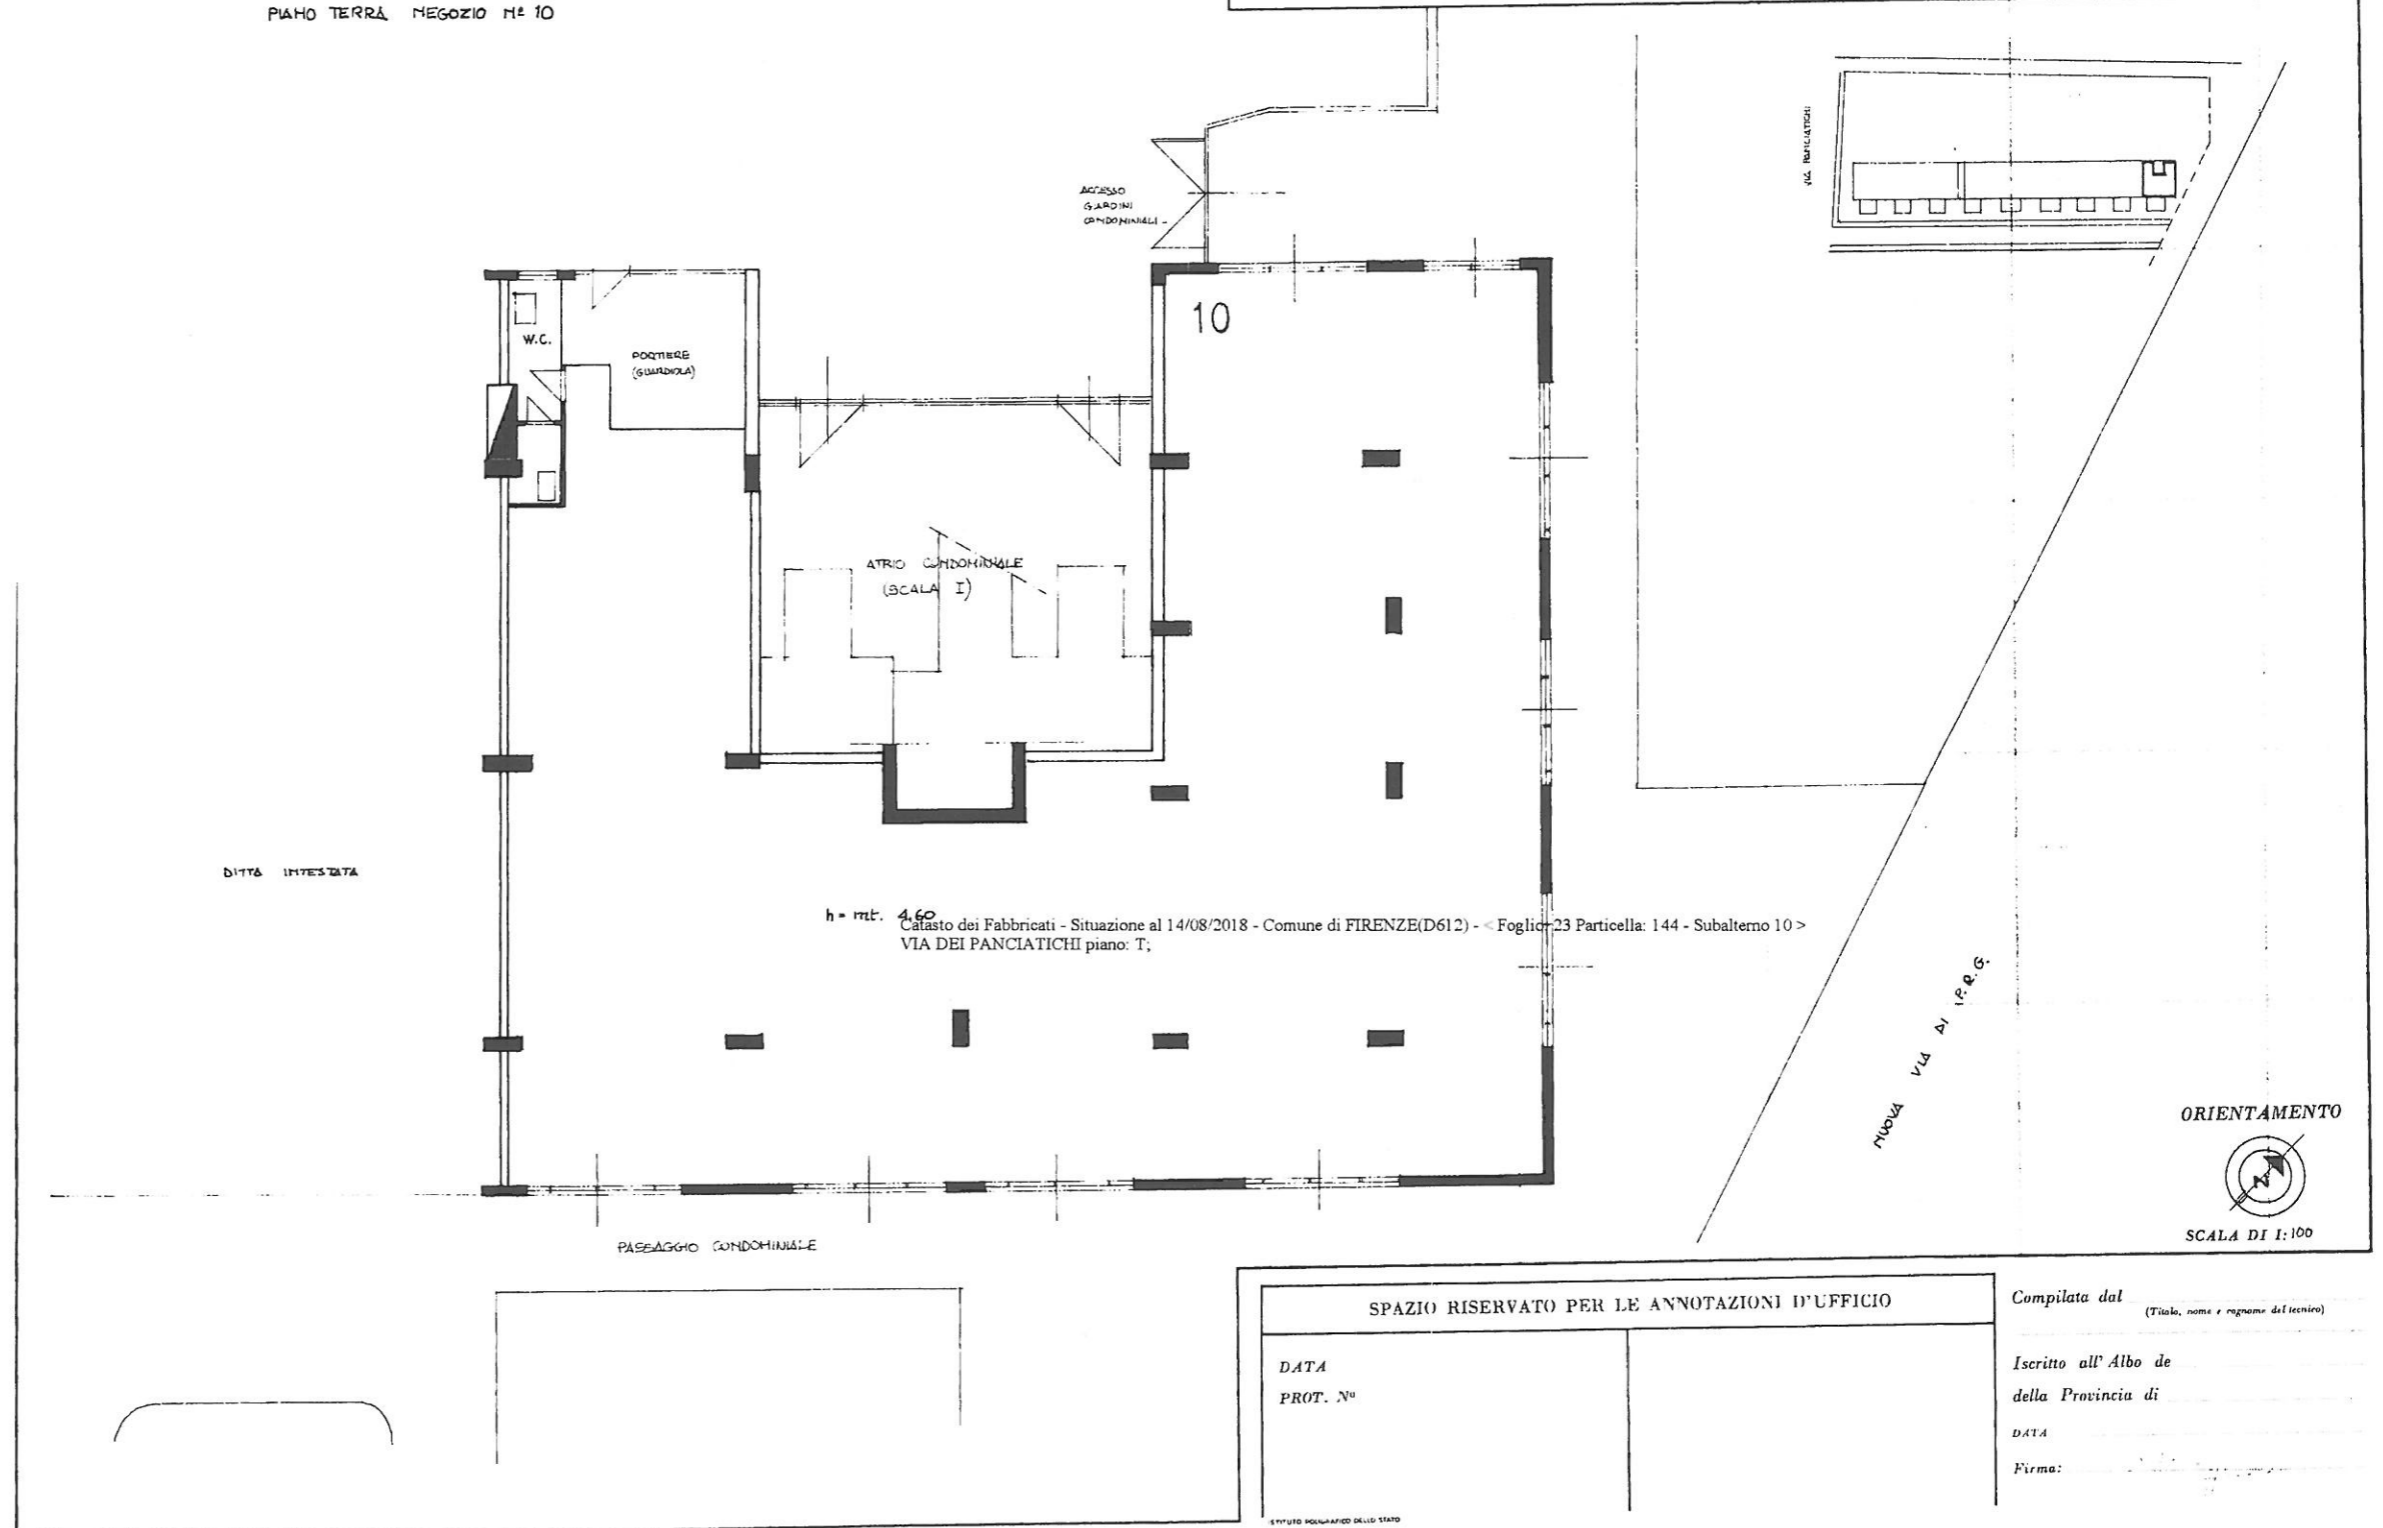

DITTA INTESATA

h = mt. 4,60  
Catasto dei Fabbricati - Situazione al 14/08/2018 - Comune di FIRENZE(D612) - Foglio 23 Particella: 144 - Subalterno 10 >  
VIA DEI PANCIATICHÌ piano: T;

VIA DEI PANCIATICHÌ

ORIENTAMENTO  
SCALA DI 1:100

SPAZIO RISERVATO PER LE ANNOTAZIONI D'UFFICIO

DATA  
PROT. N°

Compilata dal  
(Titolo, nome e cognome del tecnico)

Iscritto all'Albo de  
della Provincia di

DATA

Firma:

Data presentazione: 11/12/1970 - Data: 14/08/2018 - n. F10100264 - Richiedente GHERSEVICH MARCO - Planimetria non attuale  
Tor.schede: 1 - Formato di acq.: A2(419x594) - Fatt. di scala: 1:1.5

Data presentazione: 11/12/1970 - Data: 14/08/2018 - n. F10100264 - Richiedente GHERSEVICH MARCO - Planimetria non attuale