

10041

MOD B (Nuovo Catasto Edilizio Urbano)

MODULARIO
F Cat. S T 215



MINISTERO DELLE FINANZE
DIREZIONE GENERALE DEL CATASTO E DEI SERVIZI TECNICI ERARIALI

Lire
20

NUOVO CATASTO EDILIZIO URBANO

(R. DECRETO-LEGGE 18 APRILE 1930, N. 662)


Planimetria dell'immobile situato nel Comune di FIRENZE Via PANCIATICH

Ditta IMMOBILIARE BRUHELLESCHI S.r.l.

Allegata alla dichiarazione presentata all'Ufficio Tecnico Erariale di FIRENZE

23/10/15

C-0307532

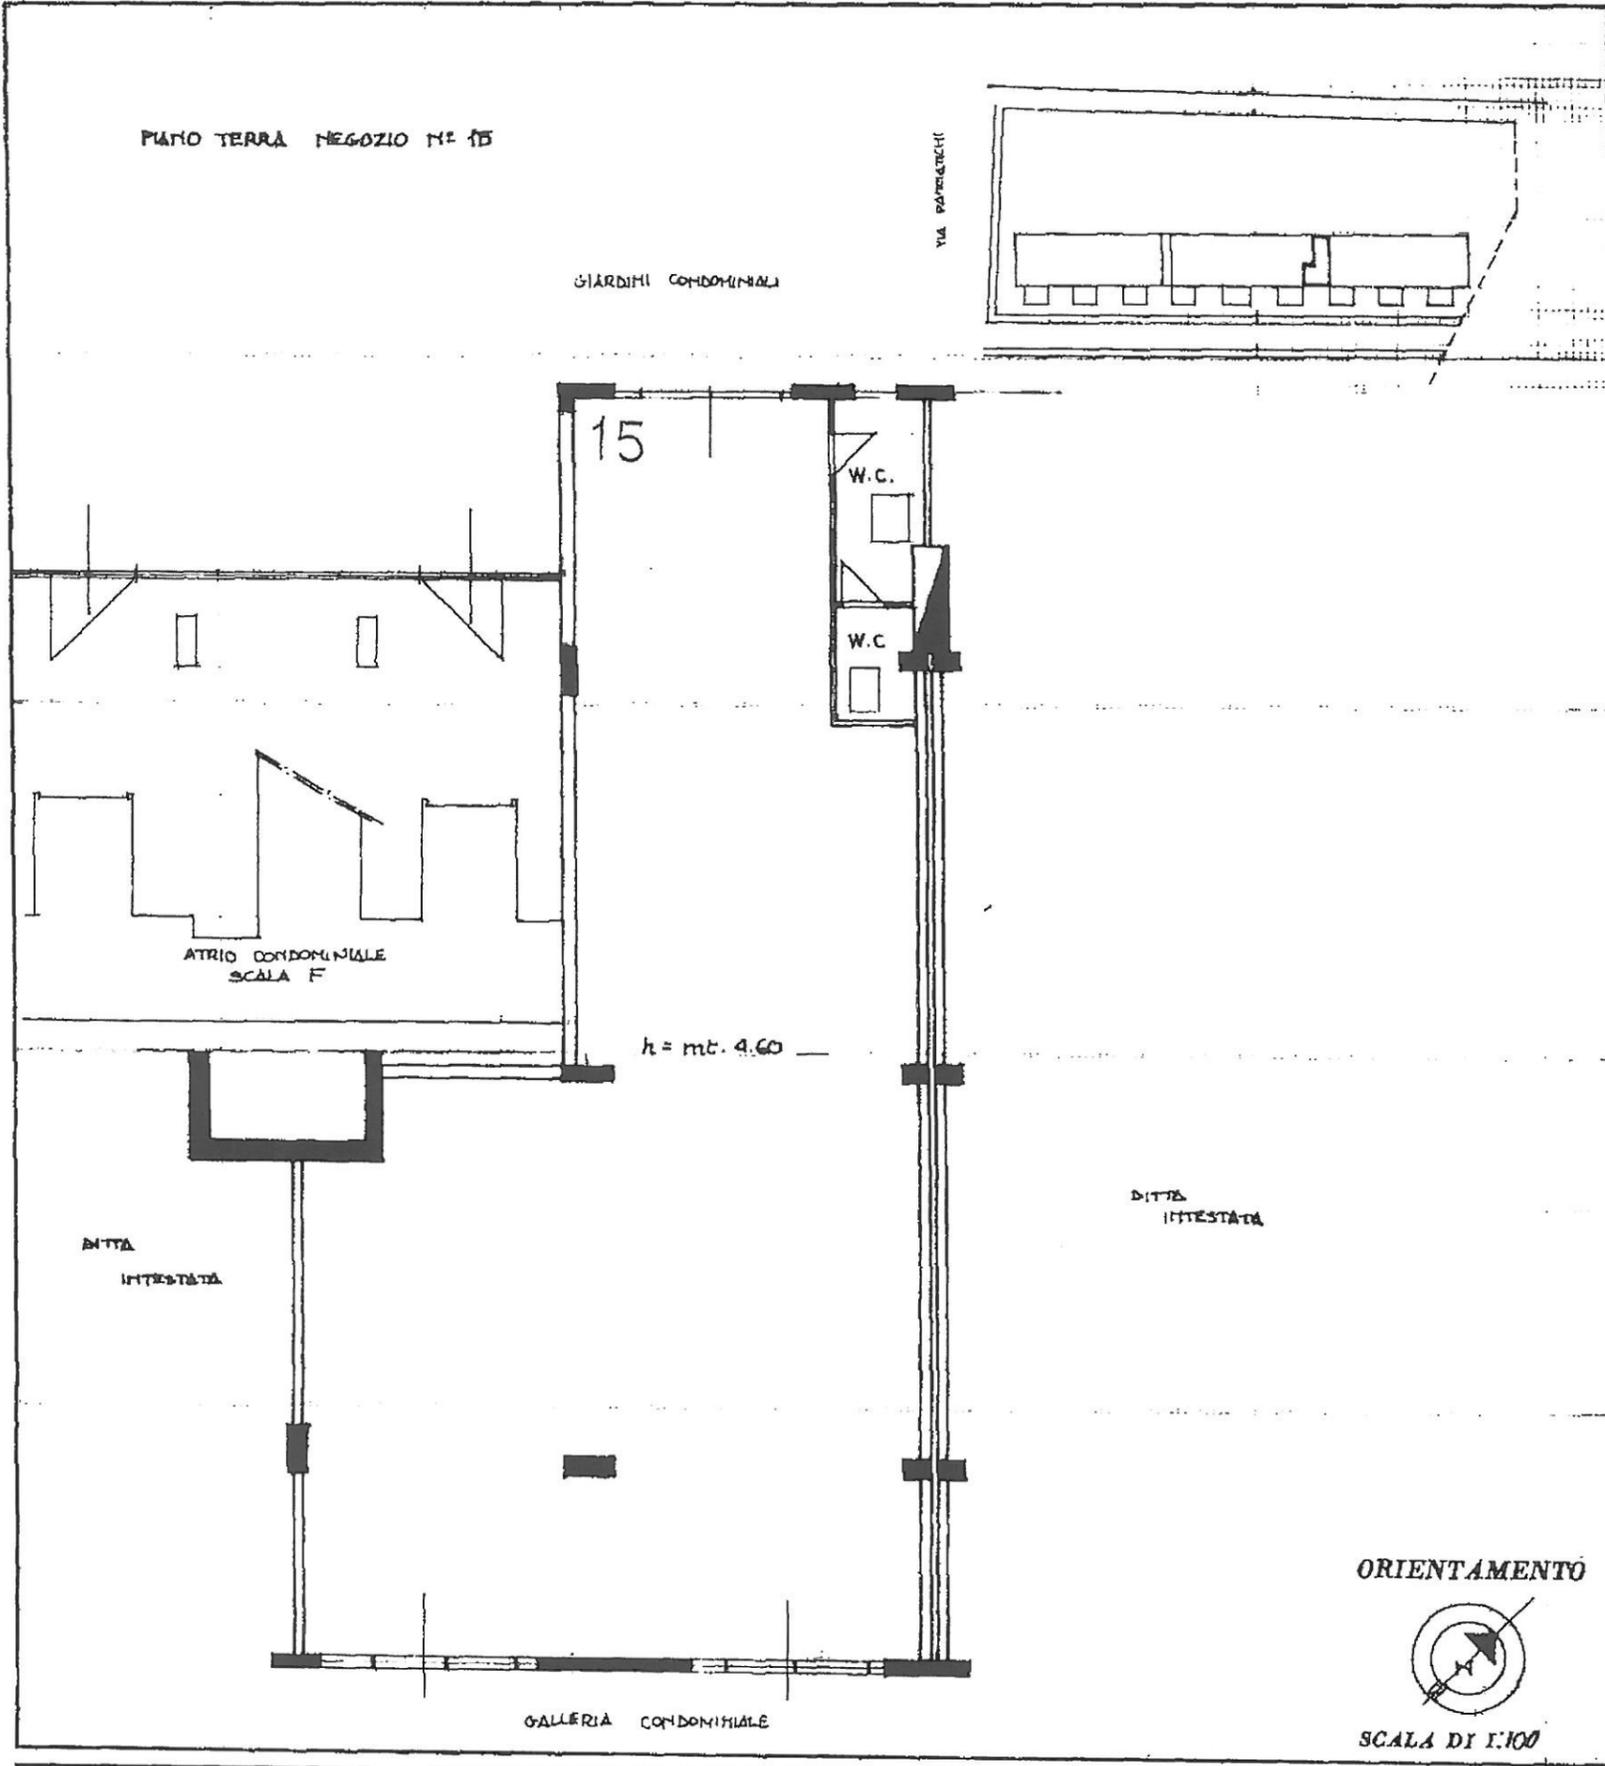

Catasto dei Fabbricati - Situazione al 14/08/2018 - Comune di FIRENZE(D612) - < Foglio: 23 Particella: 144 - Subalterno 15 >
VIA DEI PANCIATICHI piano: T;

SPAZIO RISERVATO PER LE ANNOTAZIONI D'UFFICIO

DATA	<i>Occasione</i> <i>Qi</i>
PROT. N°	

Compilata dal
(Titolo, nome e cognome del tecnico)
Ing. ANNIBALE ZAPPASODI
Iscritto all'Albo dei Ingegneri n. 212
della Provincia di ASCOLI PICENO
DATA
Firma: *Ing. Annibale Zappasodi*