

MODULARIO
F Cat. 3 T 215



10391
MINISTERO DELLE FINANZE
DIREZIONE GENERALE DEL CATASTO E DEI SERVIZI TECNICI ERARIALI

MOD. B (Nuovo Catasto Edilizio Urbano)

77

NUOVO CATASTO EDILIZIO URBANO

Lire
20

(R. DECRETO-LEGGE 13 APRILE 1939, N. 652)


Planimetria dell'immobile situato nel Comune di FIRENZE Via PANCIATICHI

Ditta IMMOBILIARE BRUNELLESCHI s.r.l.

Allegata alla dichiarazione presentata all'Ufficio Tecnico Erariale di FIRENZE

25/08/1977

C-0307538

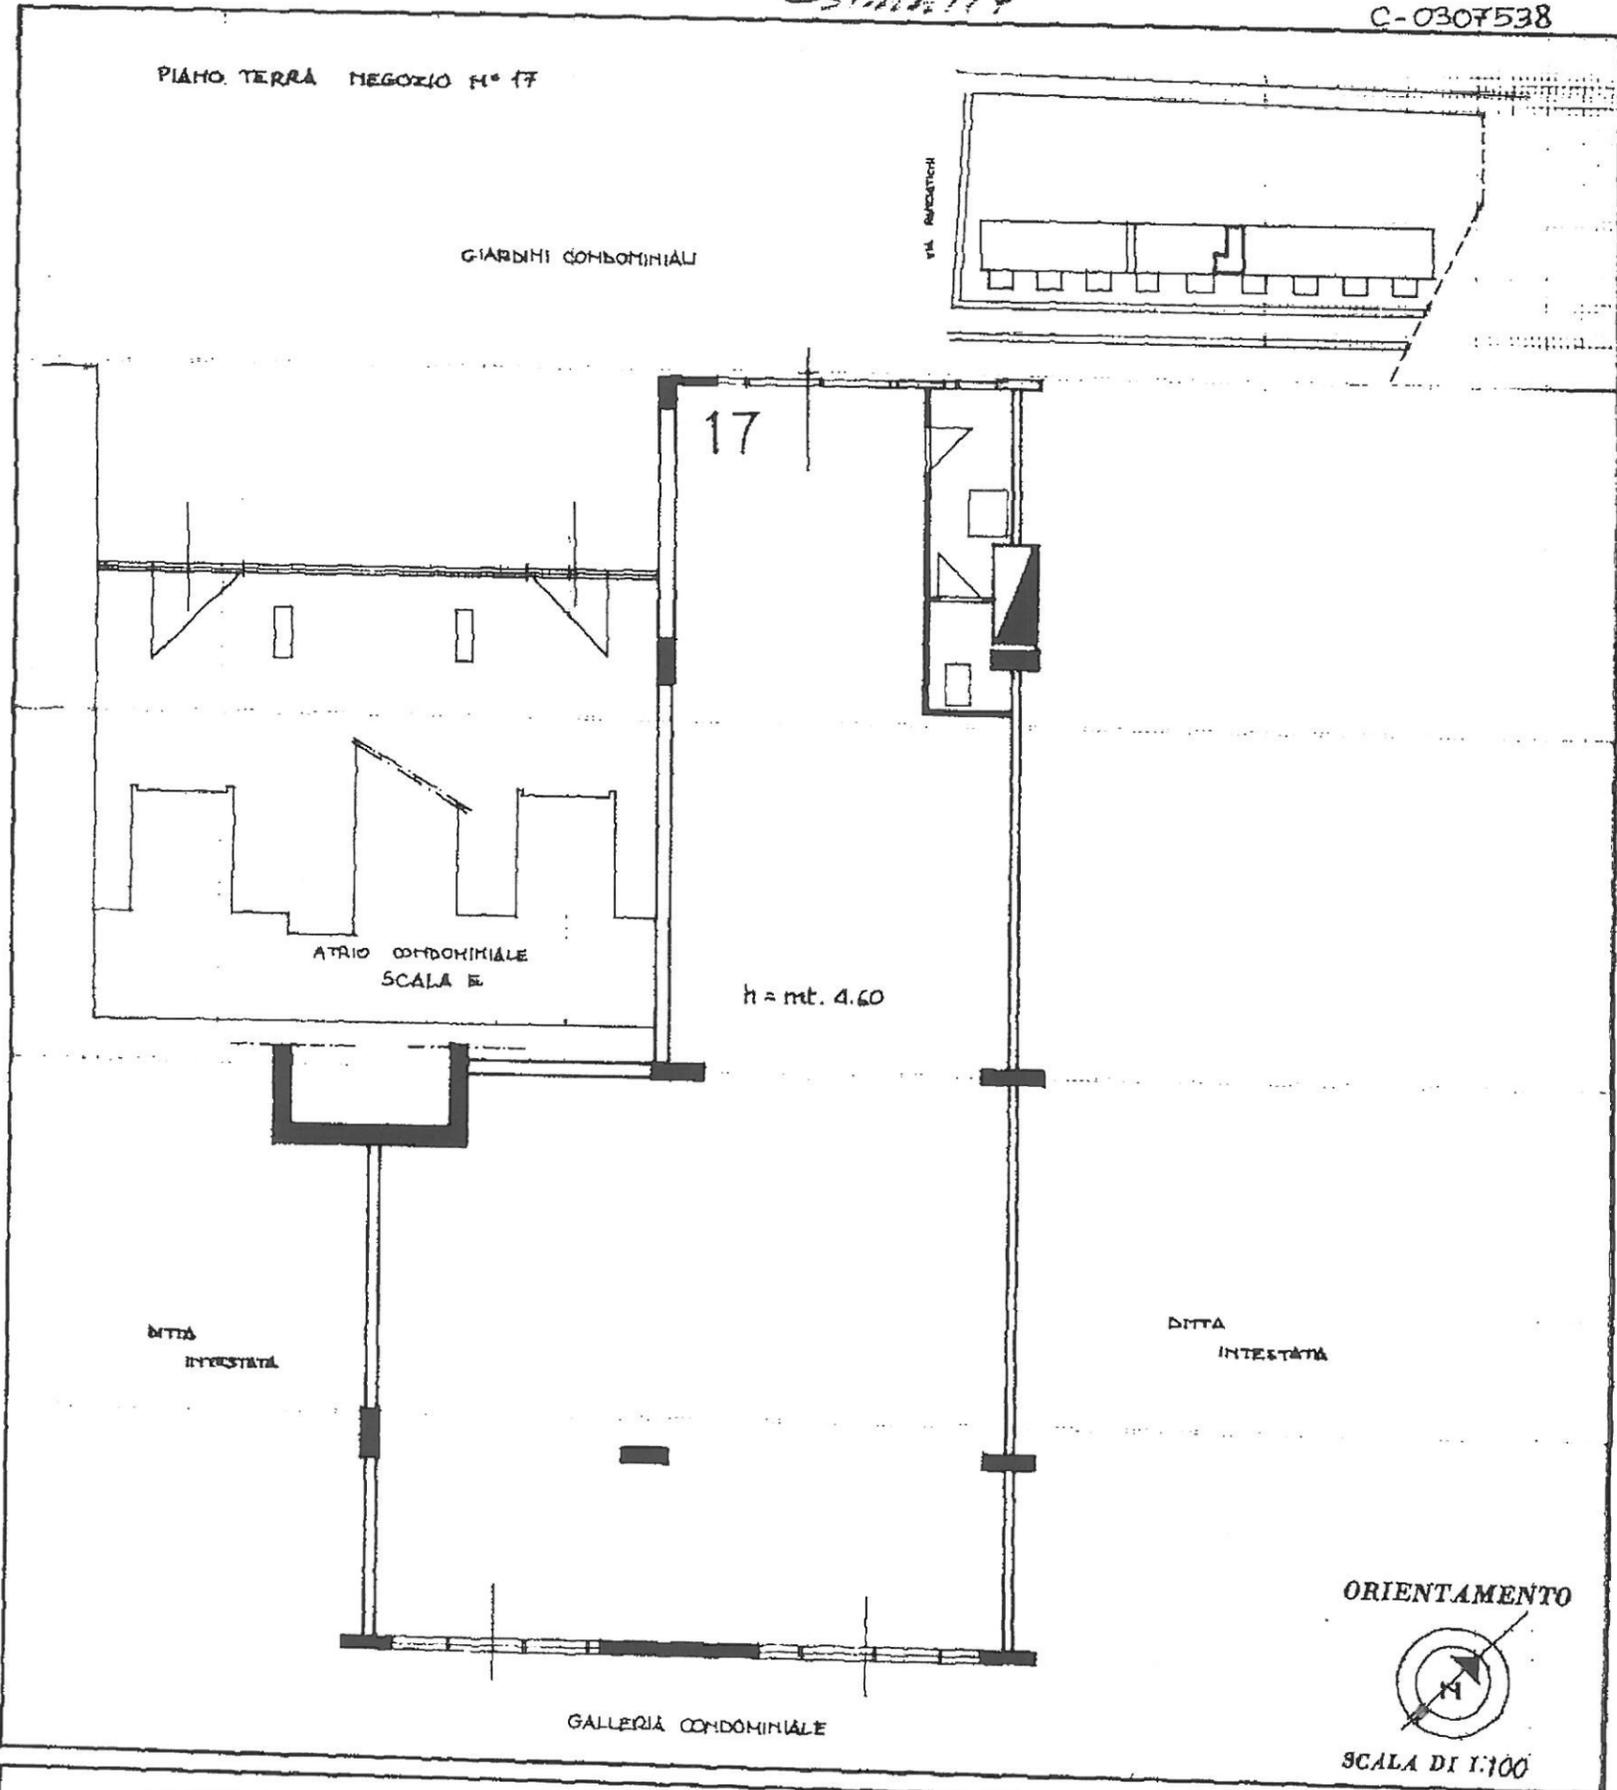

Catasto dei Fabbricati - Situazione al 14/08/2018 - Comune di FIRENZE(D612) - < Foglio: 23 Particella: 144 - Subalterno 17 >
VIA DEI PANCIATICHI piano: T;

SPAZIO RISERVATO PER LE ANNOTAZIONI D'UFFICIO

DATA
PROT. N°

Decreti
Di

Compilata dal
(Titolo, nome e cognome del tecnico)
Ing. ANNIBALE ZAPPASODI
Iscritto all'Albo degli Ingegneri n. 212
della Provincia di ASCOLI PICENO

DATA
Firma: *Ing. Annibale Zappasodi*