




MINISTERO DELLE FINANZE  
DIREZIONE GENERALE DEL CATASTO E DEI SERVIZI TECNICI ERARIALI  
**NUOVO CATASTO EDILIZIO URBANO**  
(R. DECRETO LEGGE 13 APRILE 1939, N. 633)

Lire  
30

Planimetria dell'immobile situato nel Comune di FIRENZE Via PANCIATICHI  
Ditta IMMOBILIARE BRUNELLESCHI S. R. L.  
Allegata alla dichiarazione presentata all'Ufficio Tecnico Erariale di FIRENZE C-0307536

PIANO TERRA NEGOZIO N° 13

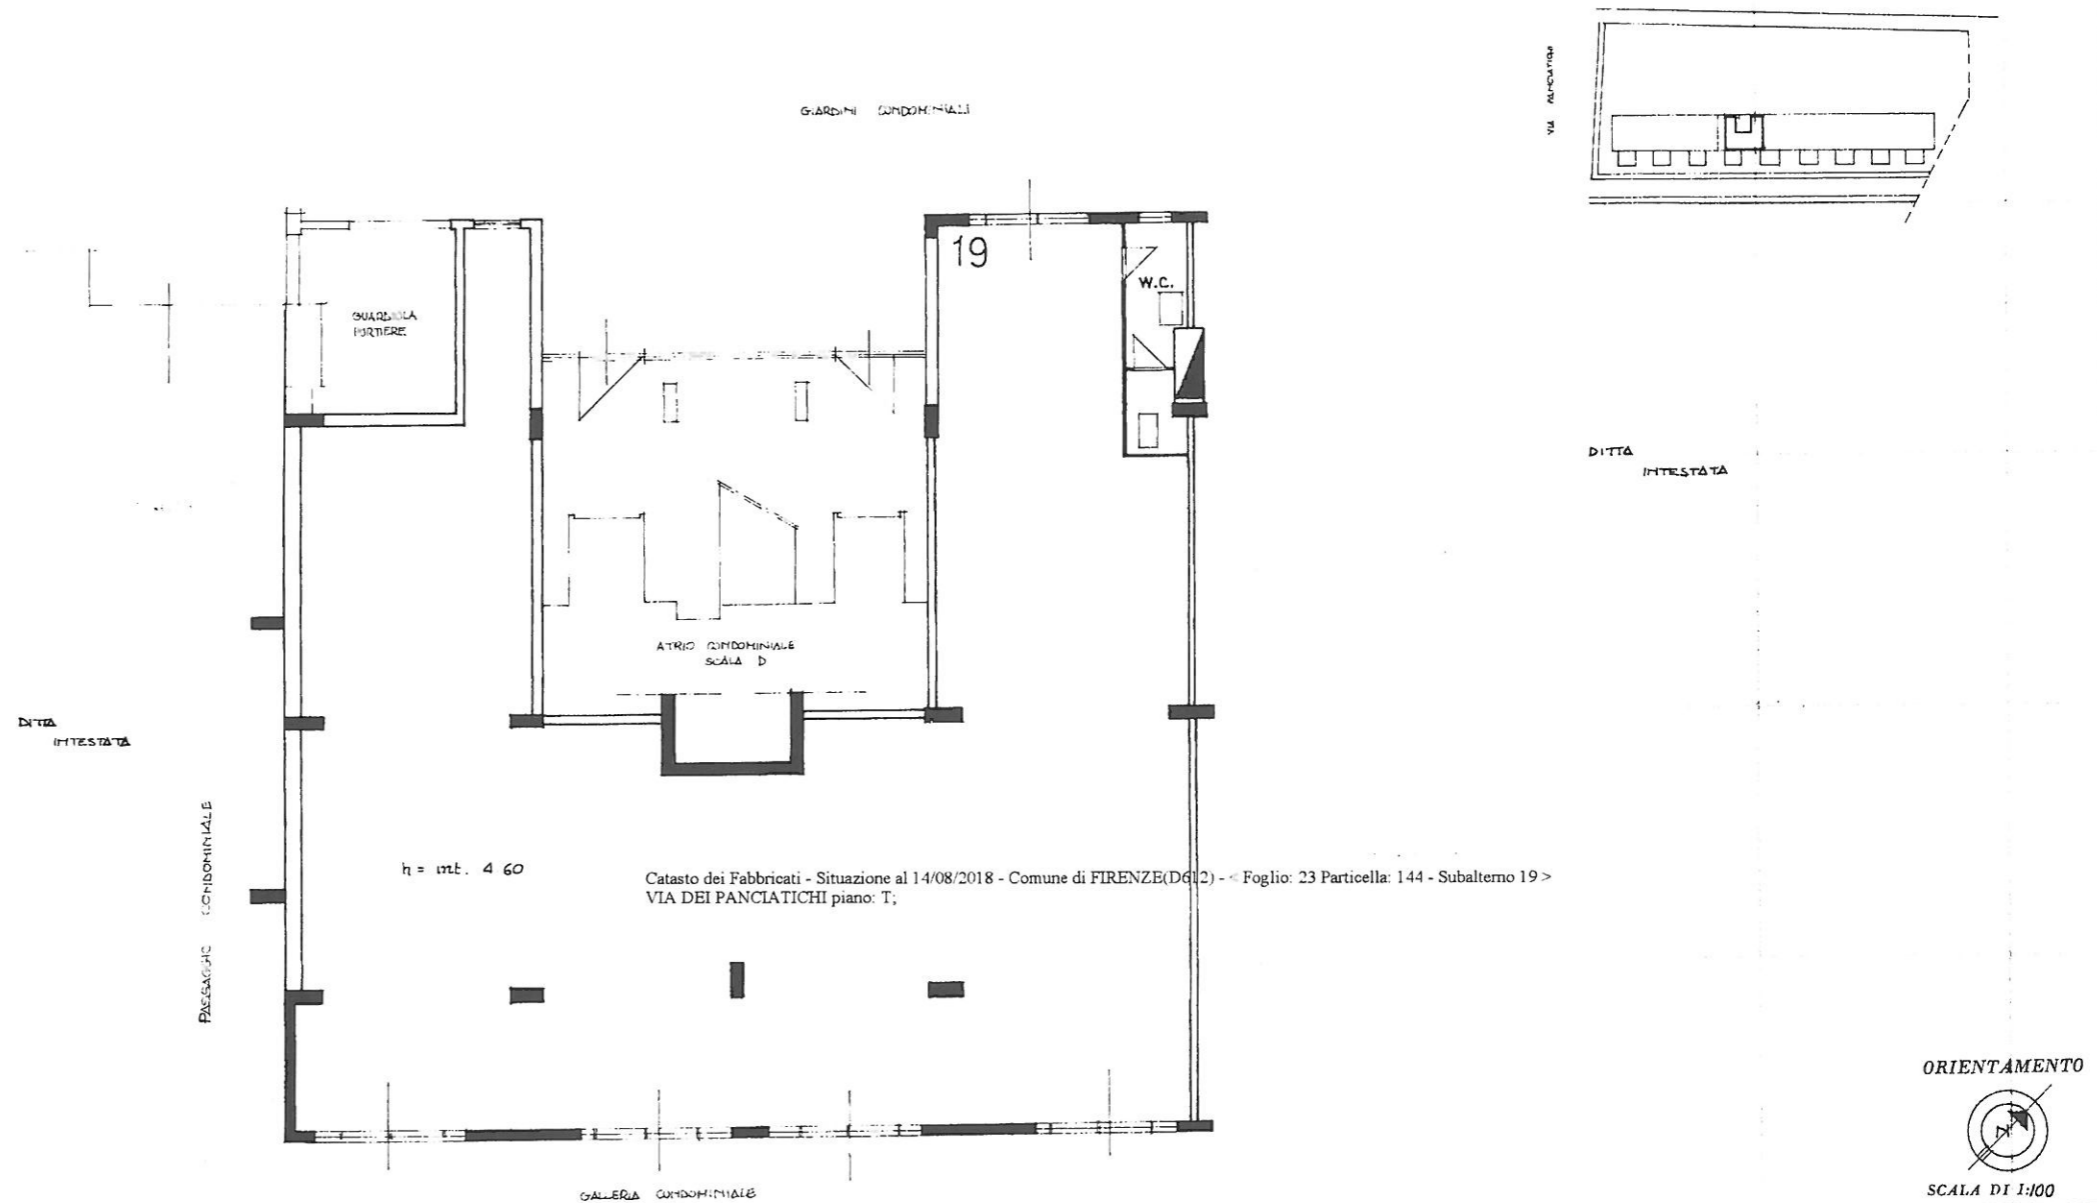

Catasto dei Fabbricati - Situazione al 14/08/2018 - Comune di FIRENZE(D612) - Foglio: 23 Particella: 144 - Subalterno 19 >  
VIA DEI PANCIATICHI piano: T;

SPAZIO RISERVATO PER LE ANNOTAZIONI D'UFFICIO	
DATA	
PROT. N°	

Compilata dal  
(Titolo, nome e cognome del tecnico)  
Iscritto all'Albo de  
della Provincia di  
DATA  
Firma: