

MODULARIO
F. - Cat. S. T. - 215



10391
MINISTERO DELLE FINANZE
DIREZIONE GENERALE DEL CATASTO E DEI SERVIZI TECNICI ERARIALI

MOD. B (Nuovo Catasto Edilizio Urbano)

Lire
20

82

NUOVO CATASTO EDILIZIO URBANO

(R. DECRETO-LEGGE 15 APRILE 1939, N. 652)


Planimetria dell'immobile situato nel Comune di FIRENZE Via PANCIATICH

Ditta IMMOBILIARE BRUNELLESCHI s.r.l.

Allegata alla dichiarazione presentata all'Ufficio Tecnico Erariale di FIRENZE

23/11/22

C-0307535

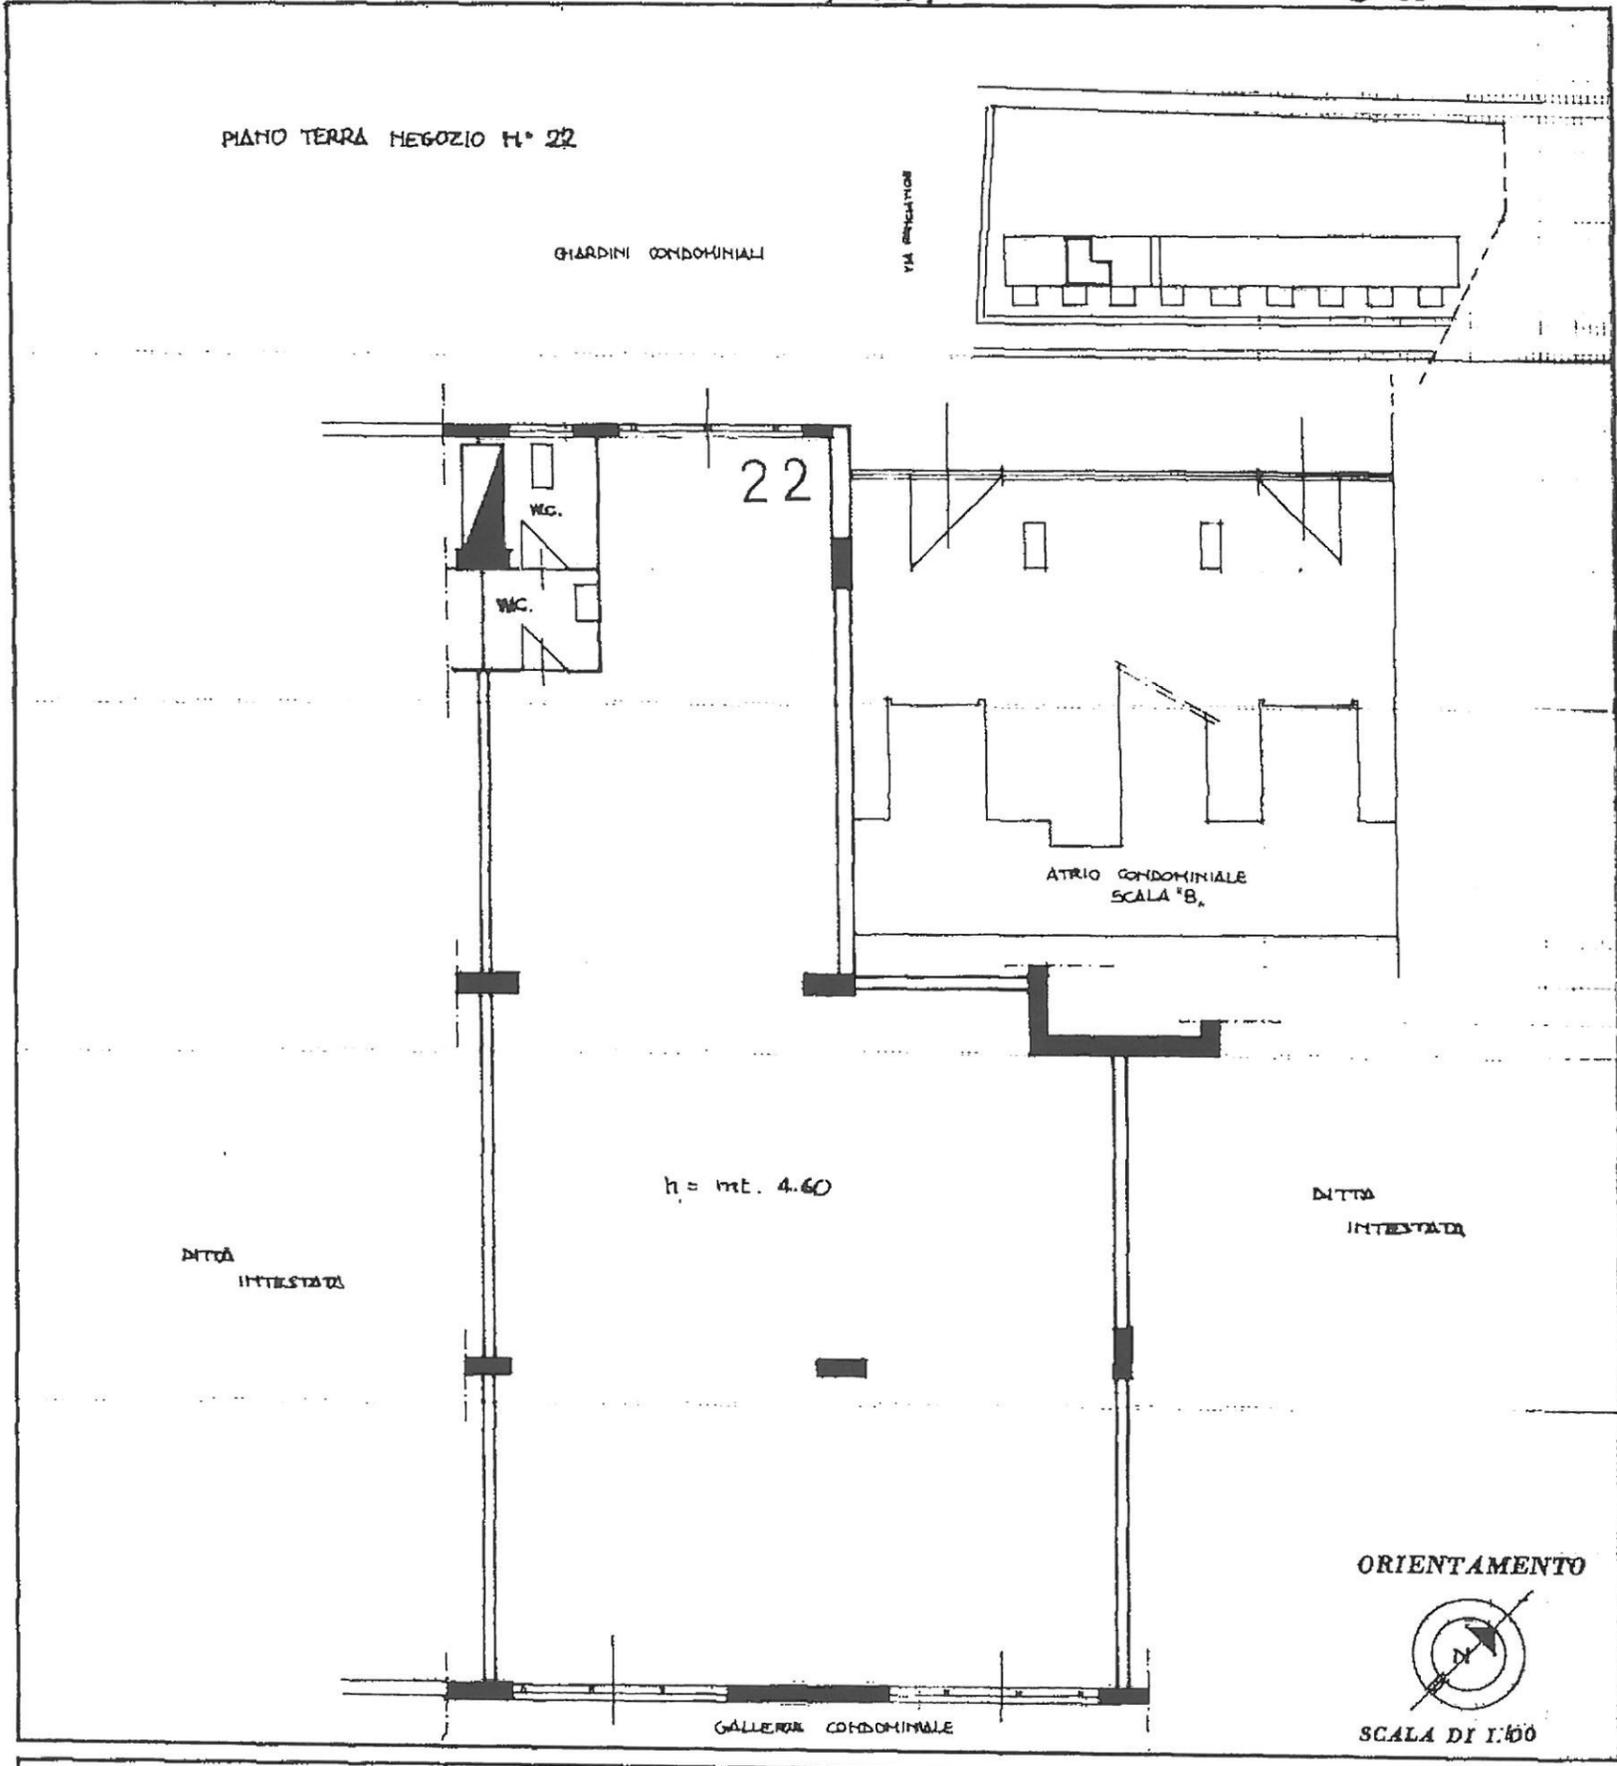

Catasto dei Fabbricati - Situazione al 14/08/2018 - Comune di FIRENZE(D612) - < Foglio: 23 Particella: 144 - Subalterno 22 >
VIA DEI PANCIATICH piano: T;

SPAZIO RISERVATO PER LE ANNOTAZIONI D'UFFICIO

DATA
PROT. N°

Annibale Zappas
[Signature]

Compilata dal
(Titolo, nome e cognome del tecnico)
Ing. ANNIBALE ZAPPAS
Iscritto all'Albo degli Ingegneri n. 212
della Provincia di ASCOLI PICENO
DATA
Firma: *Ing. Annibale Zappas*