

MODULARIO
F Cat S T 316



MINISTERO DELLE FINANZE

MOD B (Nuovo Catasto Edilizio Urbano)

DIREZIONE GENERALE DEL CATASTO E DEI SERVIZI TECNICI ERARIALI

Lire
20

NUOVO CATASTO EDILIZIO URBANO

(R. DECRETO-LEGGE 13 APRILE 1939, N. 652)


Planimetria dell'immobile situato nel Comune di FIRENZE Via PANCIATICHI

Ditta IMMOBILIARE BRUHELLESCHI s.r.l.

Allegata alla dichiarazione presentata all'Ufficio Tecnico Erariale di FIRENZE

23/11/51

C-0307553

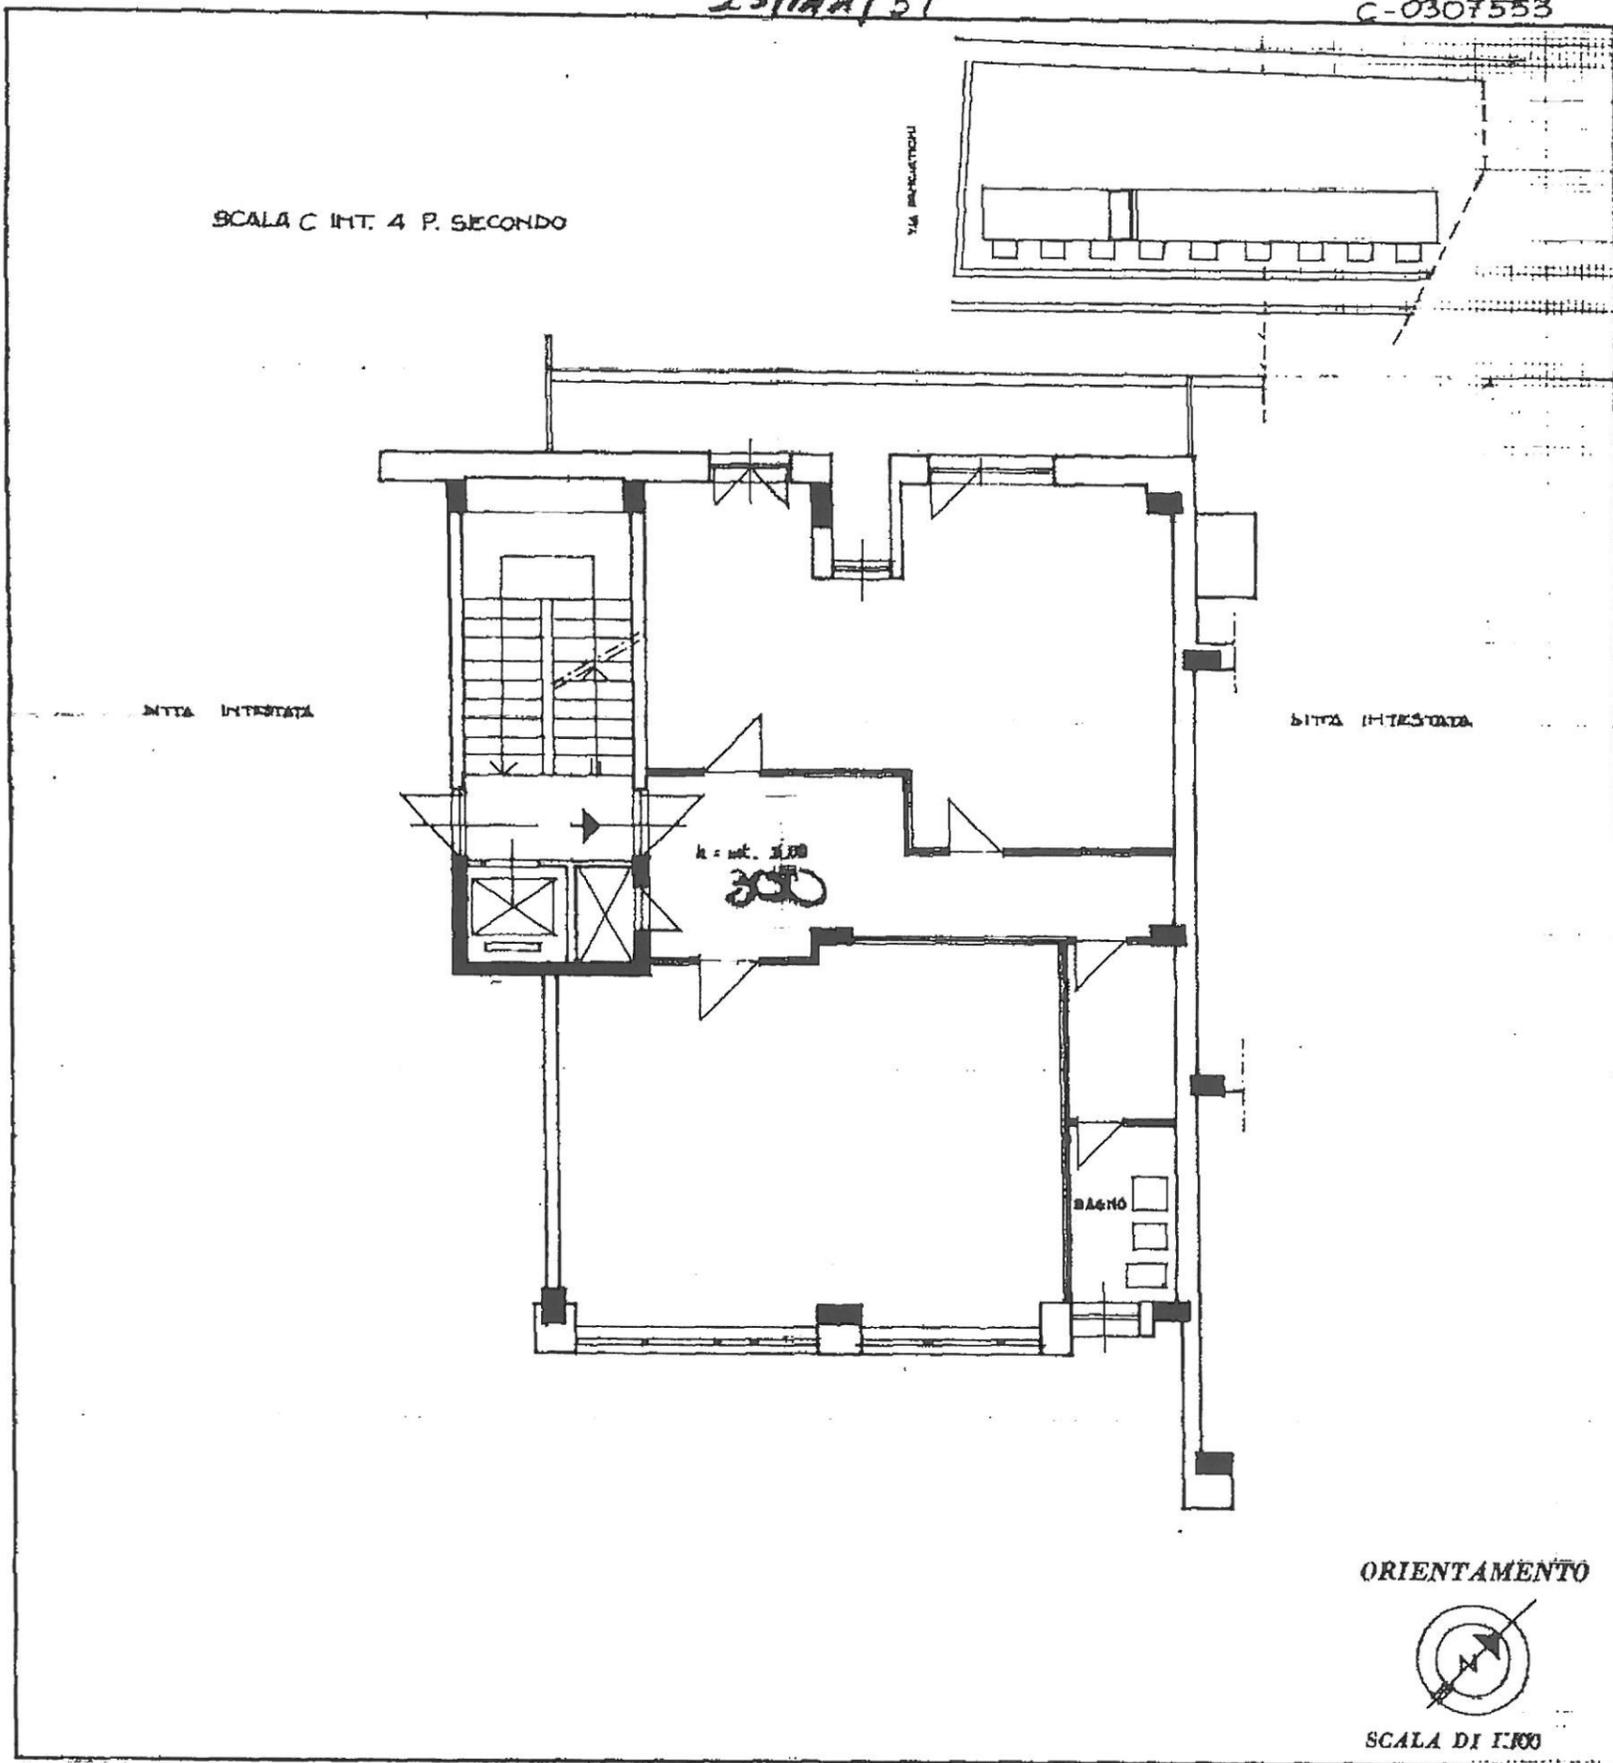

Catasto dei Fabbricati - Situazione al 14/08/2018 - Comune di FIRENZE(D612) - < Foglio: 23 Particella: 144 - Subalterno 51 >
VIA DEI PANCIATICHI piano: 2;

SPAZIO RISERVATO PER LE ANNOTAZIONI D'UFFICIO

DATA
PROT. N°

*Quella
OS*

Compilata dal _____
 (Titolo, nome e cognome del tecnico)
Ing. ANNIBALE ZAPPASODI
 Iscritto all'Albo de _____ n. 212
 della Provincia di **ASCOLI PICENO**
 DATA _____
 Firma: *Ing. Annibale Zappasodi*