



NUOVO CATASTO EDILIZIO URBANO

(R. DEURRTO LEGGE 13 APRILE 1939, N. 462)


Planimetria dell'immobile situato nel Comune di FIRENZE Via PANCIATICHI

Ditta IMMOBILIARE BRUNELLESCHI s.r.l.

Allegata alla dichiarazione presentata all'Ufficio Tecnico Erariale di FIRENZE

C-0563227

Lire 30
A28

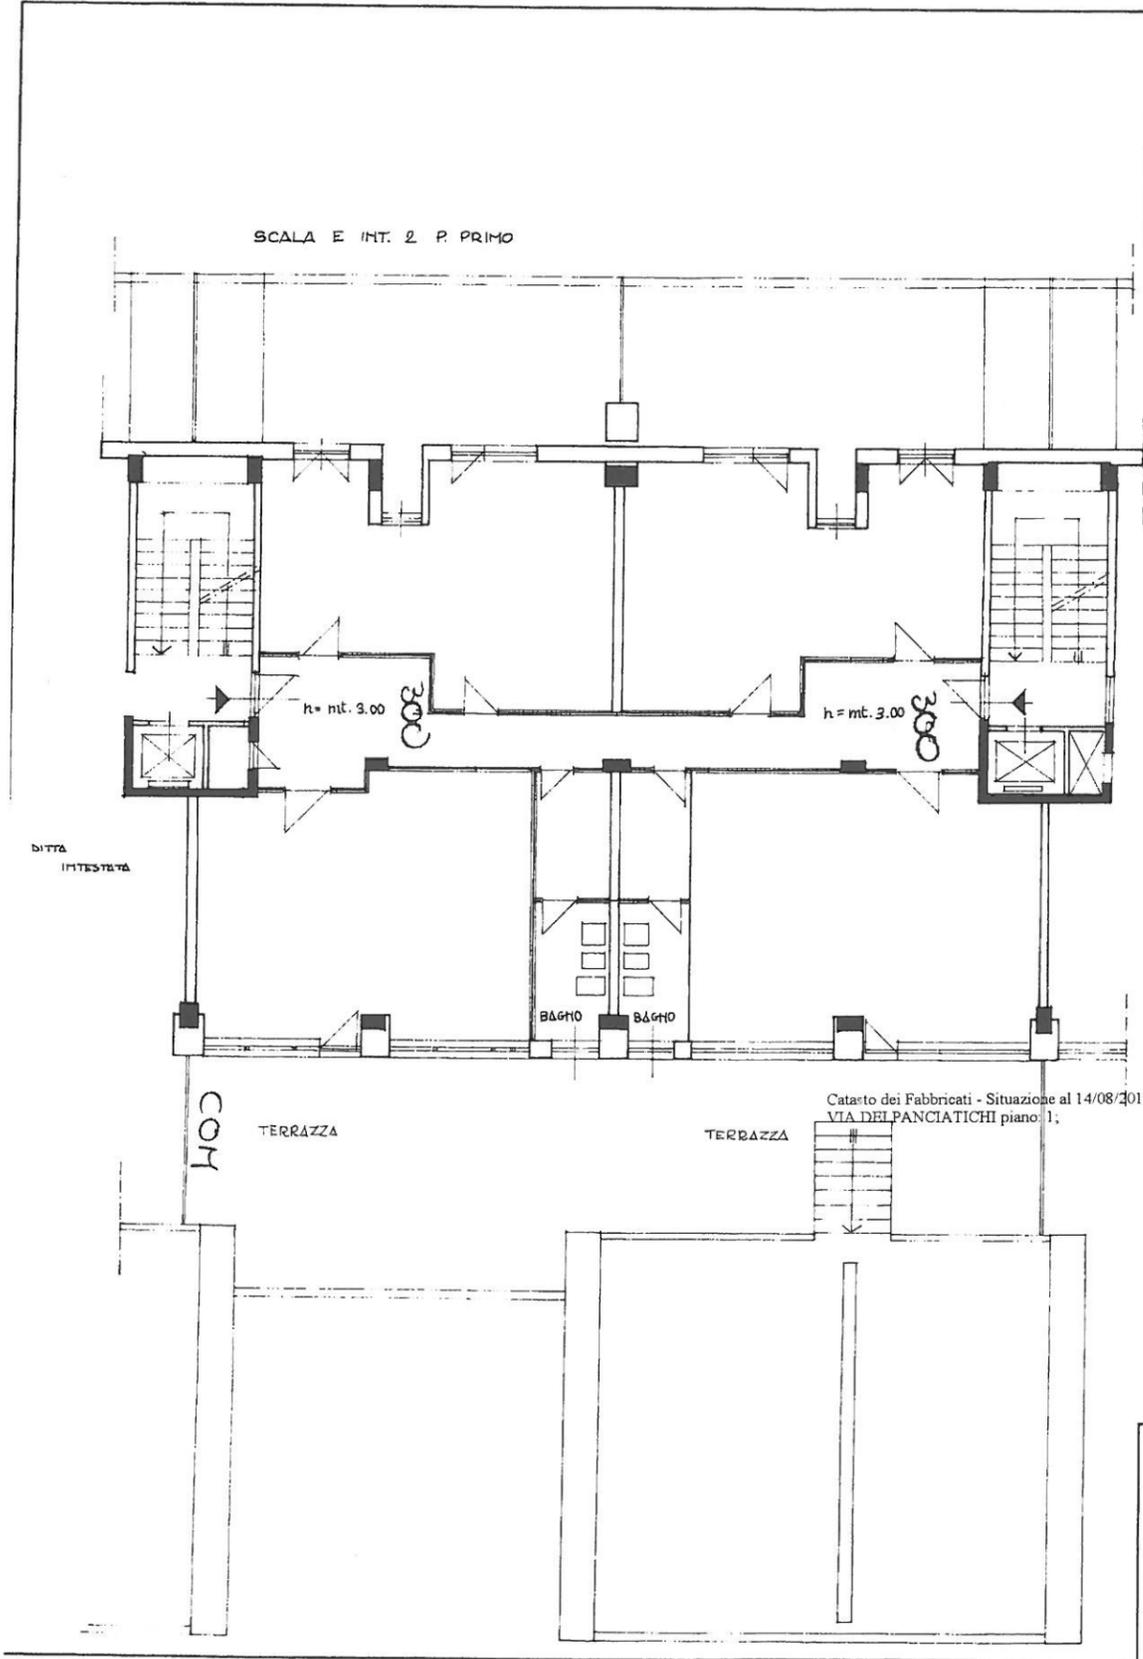

SCALA F INT. 1 P. PRIMO

DITTA
INTESTATA

DITTA
INTESTATA

Catasto dei Fabbricati - Situazione al 14/08/2018 - Comune di FIRENZE(D612) - < Foglio: 23 Particella: 144 - Subalterno 76 >
VIA DEL PANCIATICHI piano 1;

ORIENTAMENTO



SCALA DI 1:100

SPAZIO RISERVATO PER LE ANNOTAZIONI D'UFFICIO	
DATA	
PROT. N°	

Compilata dal _____
(Titolo, nome e cognome del tecnico)

Iscritto all'Albo de _____
della Provincia di _____

DATA _____

Firma: _____