



MINISTERO DELLE FINANZE
DIREZIONE GENERALE DEL CATASTO E DEI SERVIZI TECNICI ERARIALI

NUOVO CATASTO EDILIZIO URBANO

(R. DECRETO LEGGE 13 APRILE 1939, N. 632)


Planimetria dell'immobile situato nel Comune di FIRENZE Via PANCIATICHI

Ditta IMMOBILIARE BRUNELLESCHI S.R.L.

Allegata alla dichiarazione presentata all'Ufficio Tecnico Erariale di FIRENZE

Lire 30
155

C-0563228

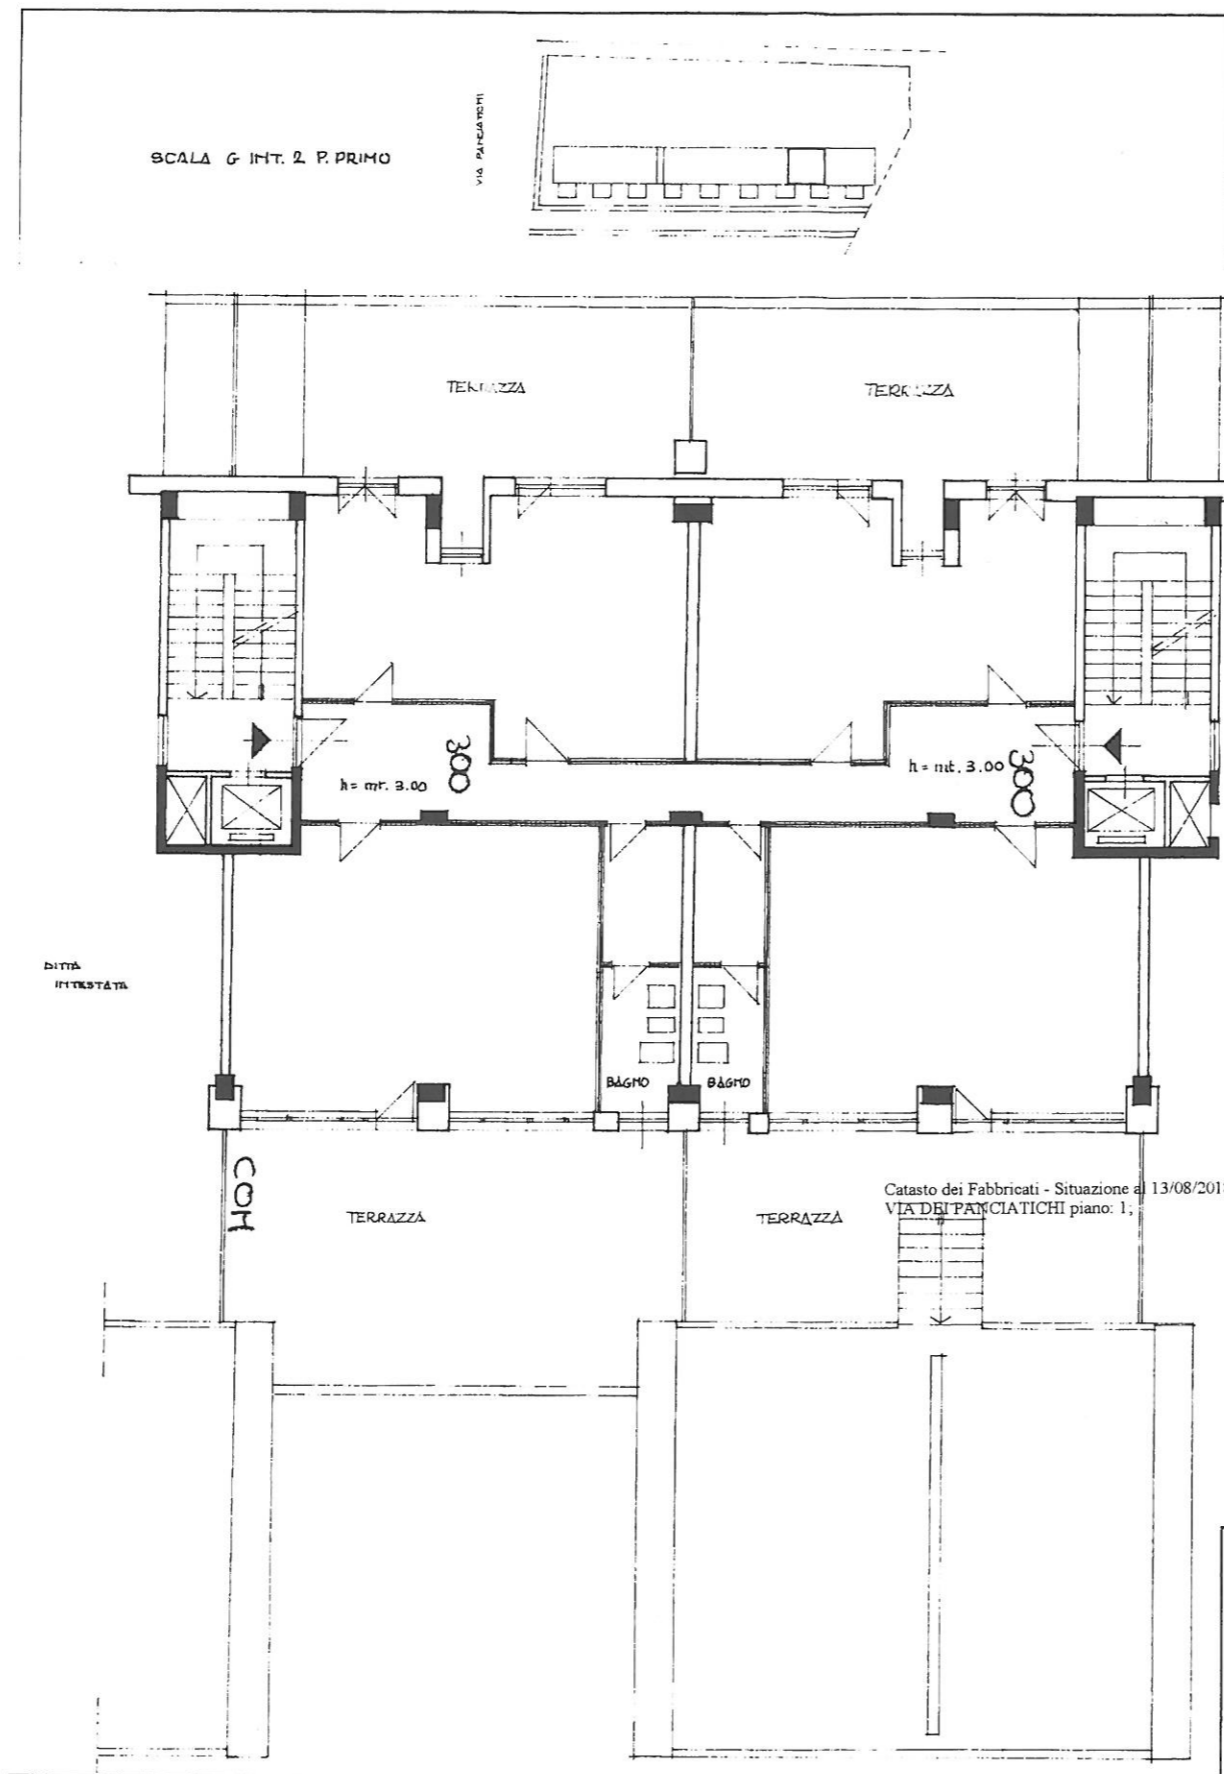

SCALA H INT. 1 P. PRIMO

DITTA
INTESTATA

DITTA
INTESTATA

Catasto dei Fabbricati - Situazione al 13/08/2018 - Comune di FIRENZE(D612) - Foglio: 23 Particella: 144 - Subalterno 101 >
VIA DEI PANCIATICHI piano: 1,

ORIENTAMENTO



SCALA DI 1:100

SPAZIO RISERVATO PER LE ANNOTAZIONI D'UFFICIO

DATA
PROT. N°

Compilata dal
(Titolo, nome e cognome del tecnico)

Iscritto all'Albo de
della Provincia di

DATA

Firma:

Data presentazione: 11/12/1970 - Data: 13/08/2018 - n. FI0100092 - Richiedente MARCO GHERSEVICH - Ultima Planimetria in atti
Tot:schede: 1 - Formato di acq.: A2(419x594) - Fatt. di scala: 1:1.5

Data presentazione: 11/12/1970 - Data: 13/08/2018 - n. FI0100092 - Richiedente MARCO GHERSEVICH - Ultima Planimetria in atti