

MODULARIO
F Cat. 57 115



10291
MINISTERO DELLE FINANZE
DIREZIONE GENERALE DEL CATASTO E DEI SERVIZI TECNICI ERARIALI

MOD. B (Nuovo Catasto Edilizio Urbano)

Lire
20

NUOVO CATASTO EDILIZIO URBANO


(R. DECRETO-LEGGE 12 APRILE 1959, N. 652)

Planimetria dell'immobile situato nel Comune di FIRENZE Via PANCIATICHI

Ditta IMMOBILIARE BRUNELLESCHI s.r.l.

Allegata alla dichiarazione presentata all'Ufficio Tecnico Erariale di FIRENZE

23/144/102 C-0307546

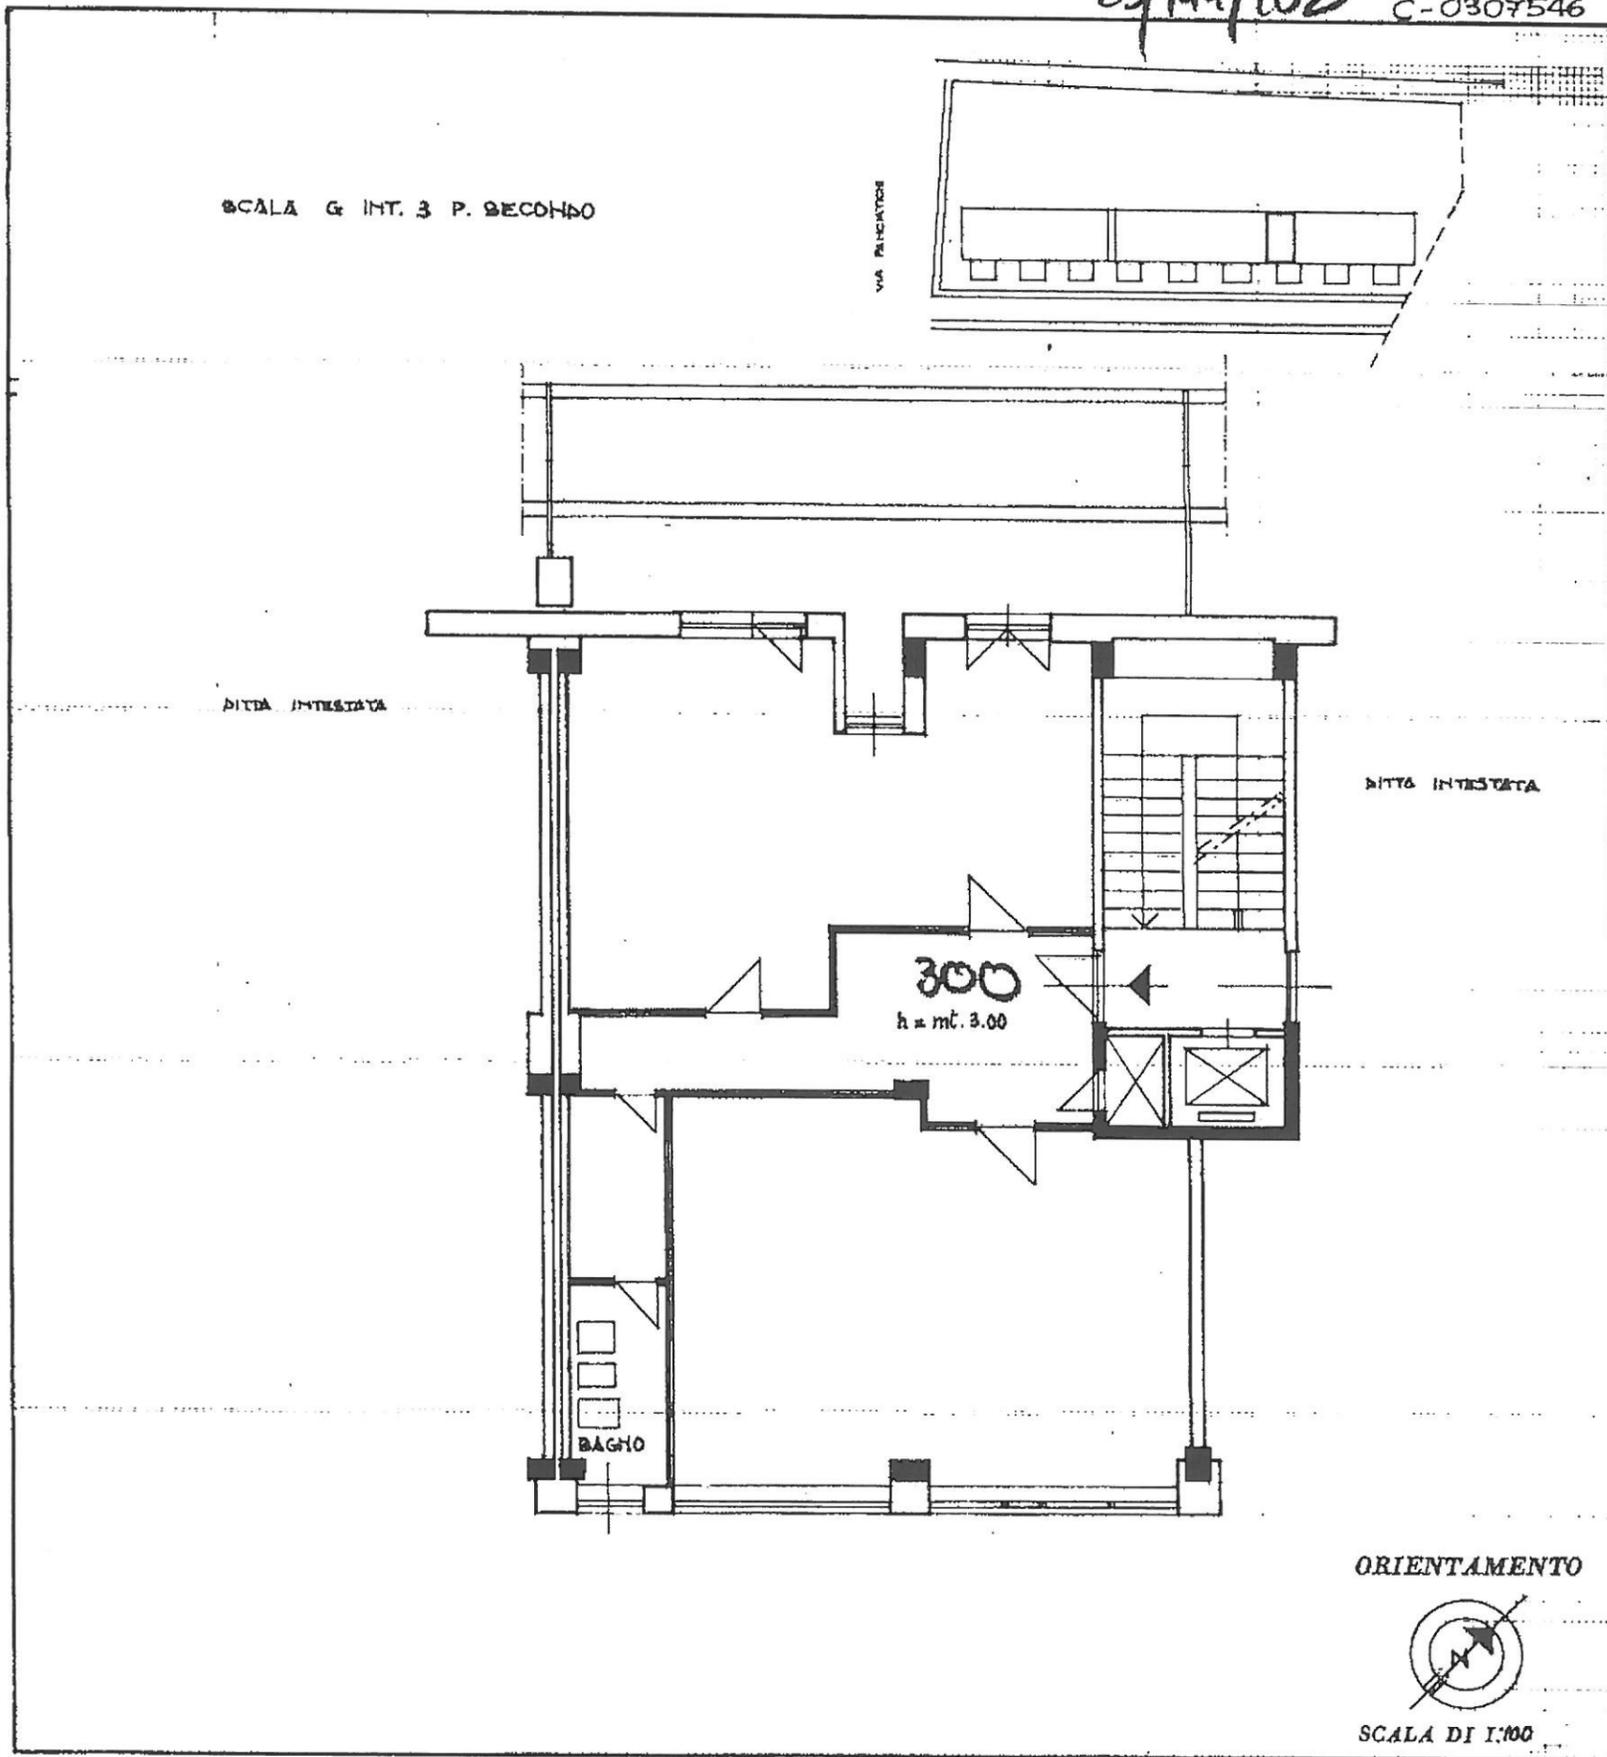

Catasto dei Fabbricati - Situazione al 13/08/2018 - Comune di FIRENZE(D612) - < Foglio: 23 Particella: 144 - Subalterno 102 >
VIA DEI PANCIATICHI piano: 2;

SPAZIO RISERVATO PER LE ANNOTAZIONI D'UFFICIO

DATA
PROT. N°

Occellone
[Signature]

Compilata dal Ing. ANNIPALE ZAPPASODI
(Titolo, nome e cognome del tecnico)
 Iscritto all'Albo de gli Ingegneri n. 212
 della Provincia di ASCOLI PICENO
 DATA _____
 Firma: Ing. Annipale Zappasodi
[Signature]