



NUOVO CATASTO EDILIZIO URBANO

(R. DECRETO LEGGE 13 APRILE 1939, N. 63)

Planimetria dell'immobile situato nel Comune di FIRENZE Via PANCIA TICH I


Ditta IMMOBILIARE BRUMELLESCHI S r L

Allegata alla dichiarazione presentata all'Ufficio Tecnico Erariale di FIRENZE

C-0307543


Lire 30
153

SCALA G - PIANO SECONDO INT. 4 SCALA H - PIANO SECONDO INT. 3

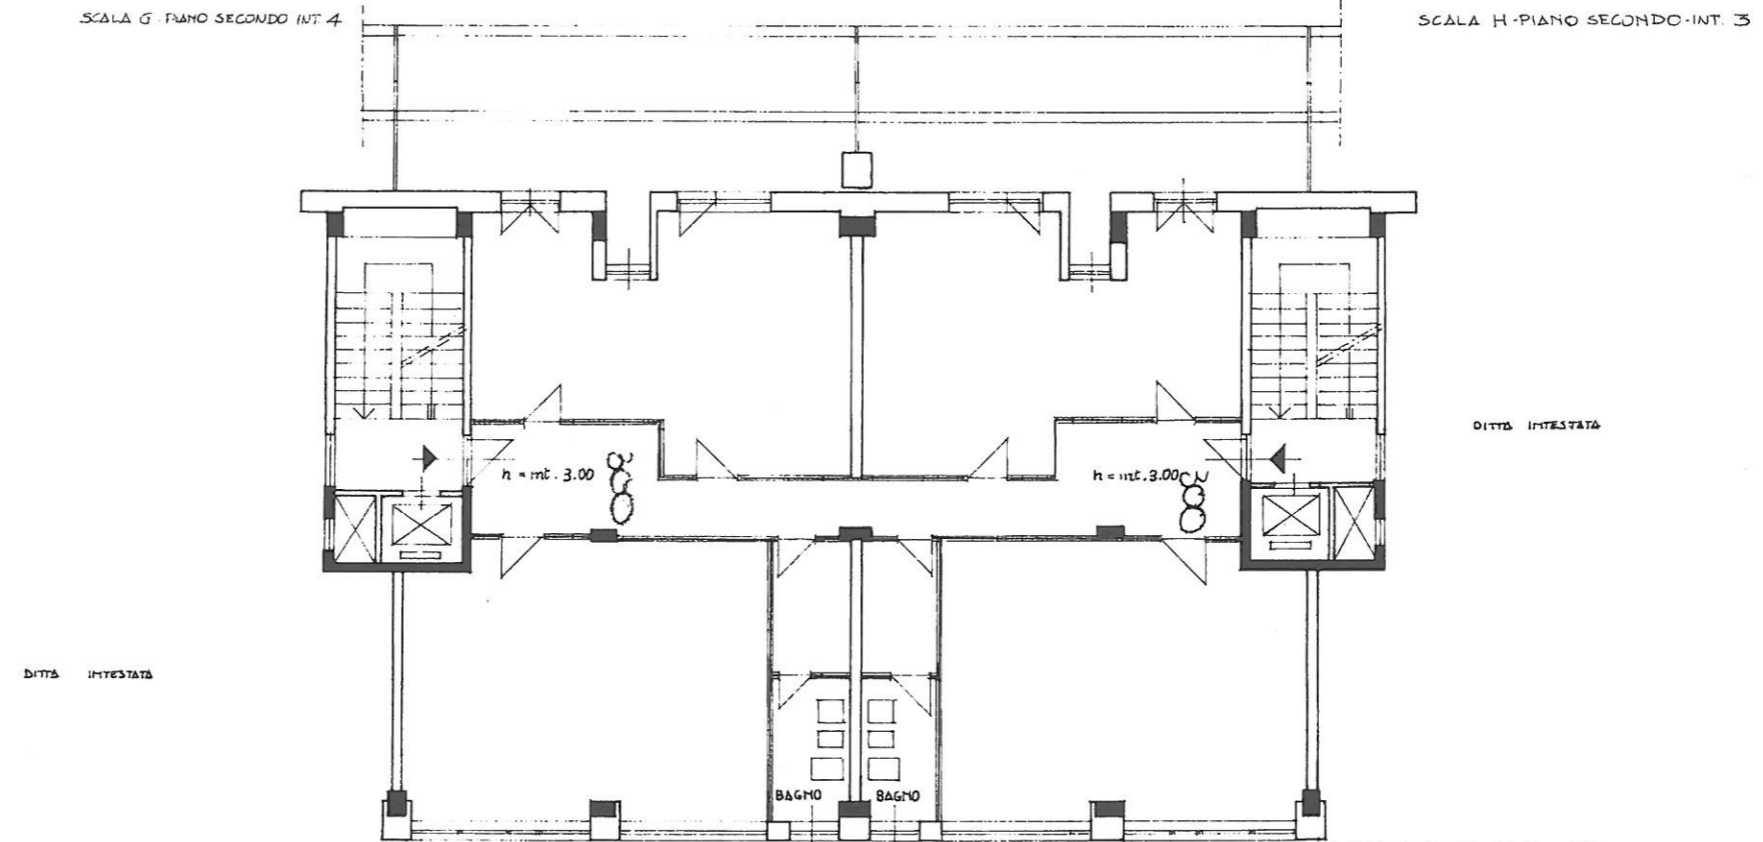

Catasto dei Fabbricati - Situazione al 13/08/2018 - Comune di FIRENZE(D612) - Foglio: 23 Particella: 144 - Subalterno 103 >
 VIA DEI PANCIA TICH I piano: 2,

ORIENTAMENTO

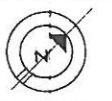

SCALA DI 1:100

SPAZIO RISERVATO PER LE ANNOTAZIONI D'UFFICIO		Compilata dal _____ <small>(Titolo, nome e cognome di Il Tecnico)</small>
DATA _____ PROT. N° _____		Iscritto all' Albo de _____ della Provincia di _____ DATA _____ Firma: _____