

MODULARIO
F. - Cat. S. T. - 315



MINISTERO DELLE FINANZE
DIREZIONE GENERALE DEL CATASTO E DEI SERVIZI TECNICI ERARIALI

MOD. B (Nuovo Catasto Edilizio Urbano)

Lire
20

NUOVO CATASTO EDILIZIO URBANO


(R. DECRETO-LEGGE 13 APRILE 1939, N. 662)

Planimetria dell'immobile situato nel Comune di ROMA Via ODERISI DA GUBBIO 51

Ditta E.N.A.L., ENTE NAZIONALE ASSISTENZA LAVORATORI

Allegata alla dichiarazione presentata all'Ufficio Tecnico Erariale di ROMA

SCHEMA N - N° 0498262

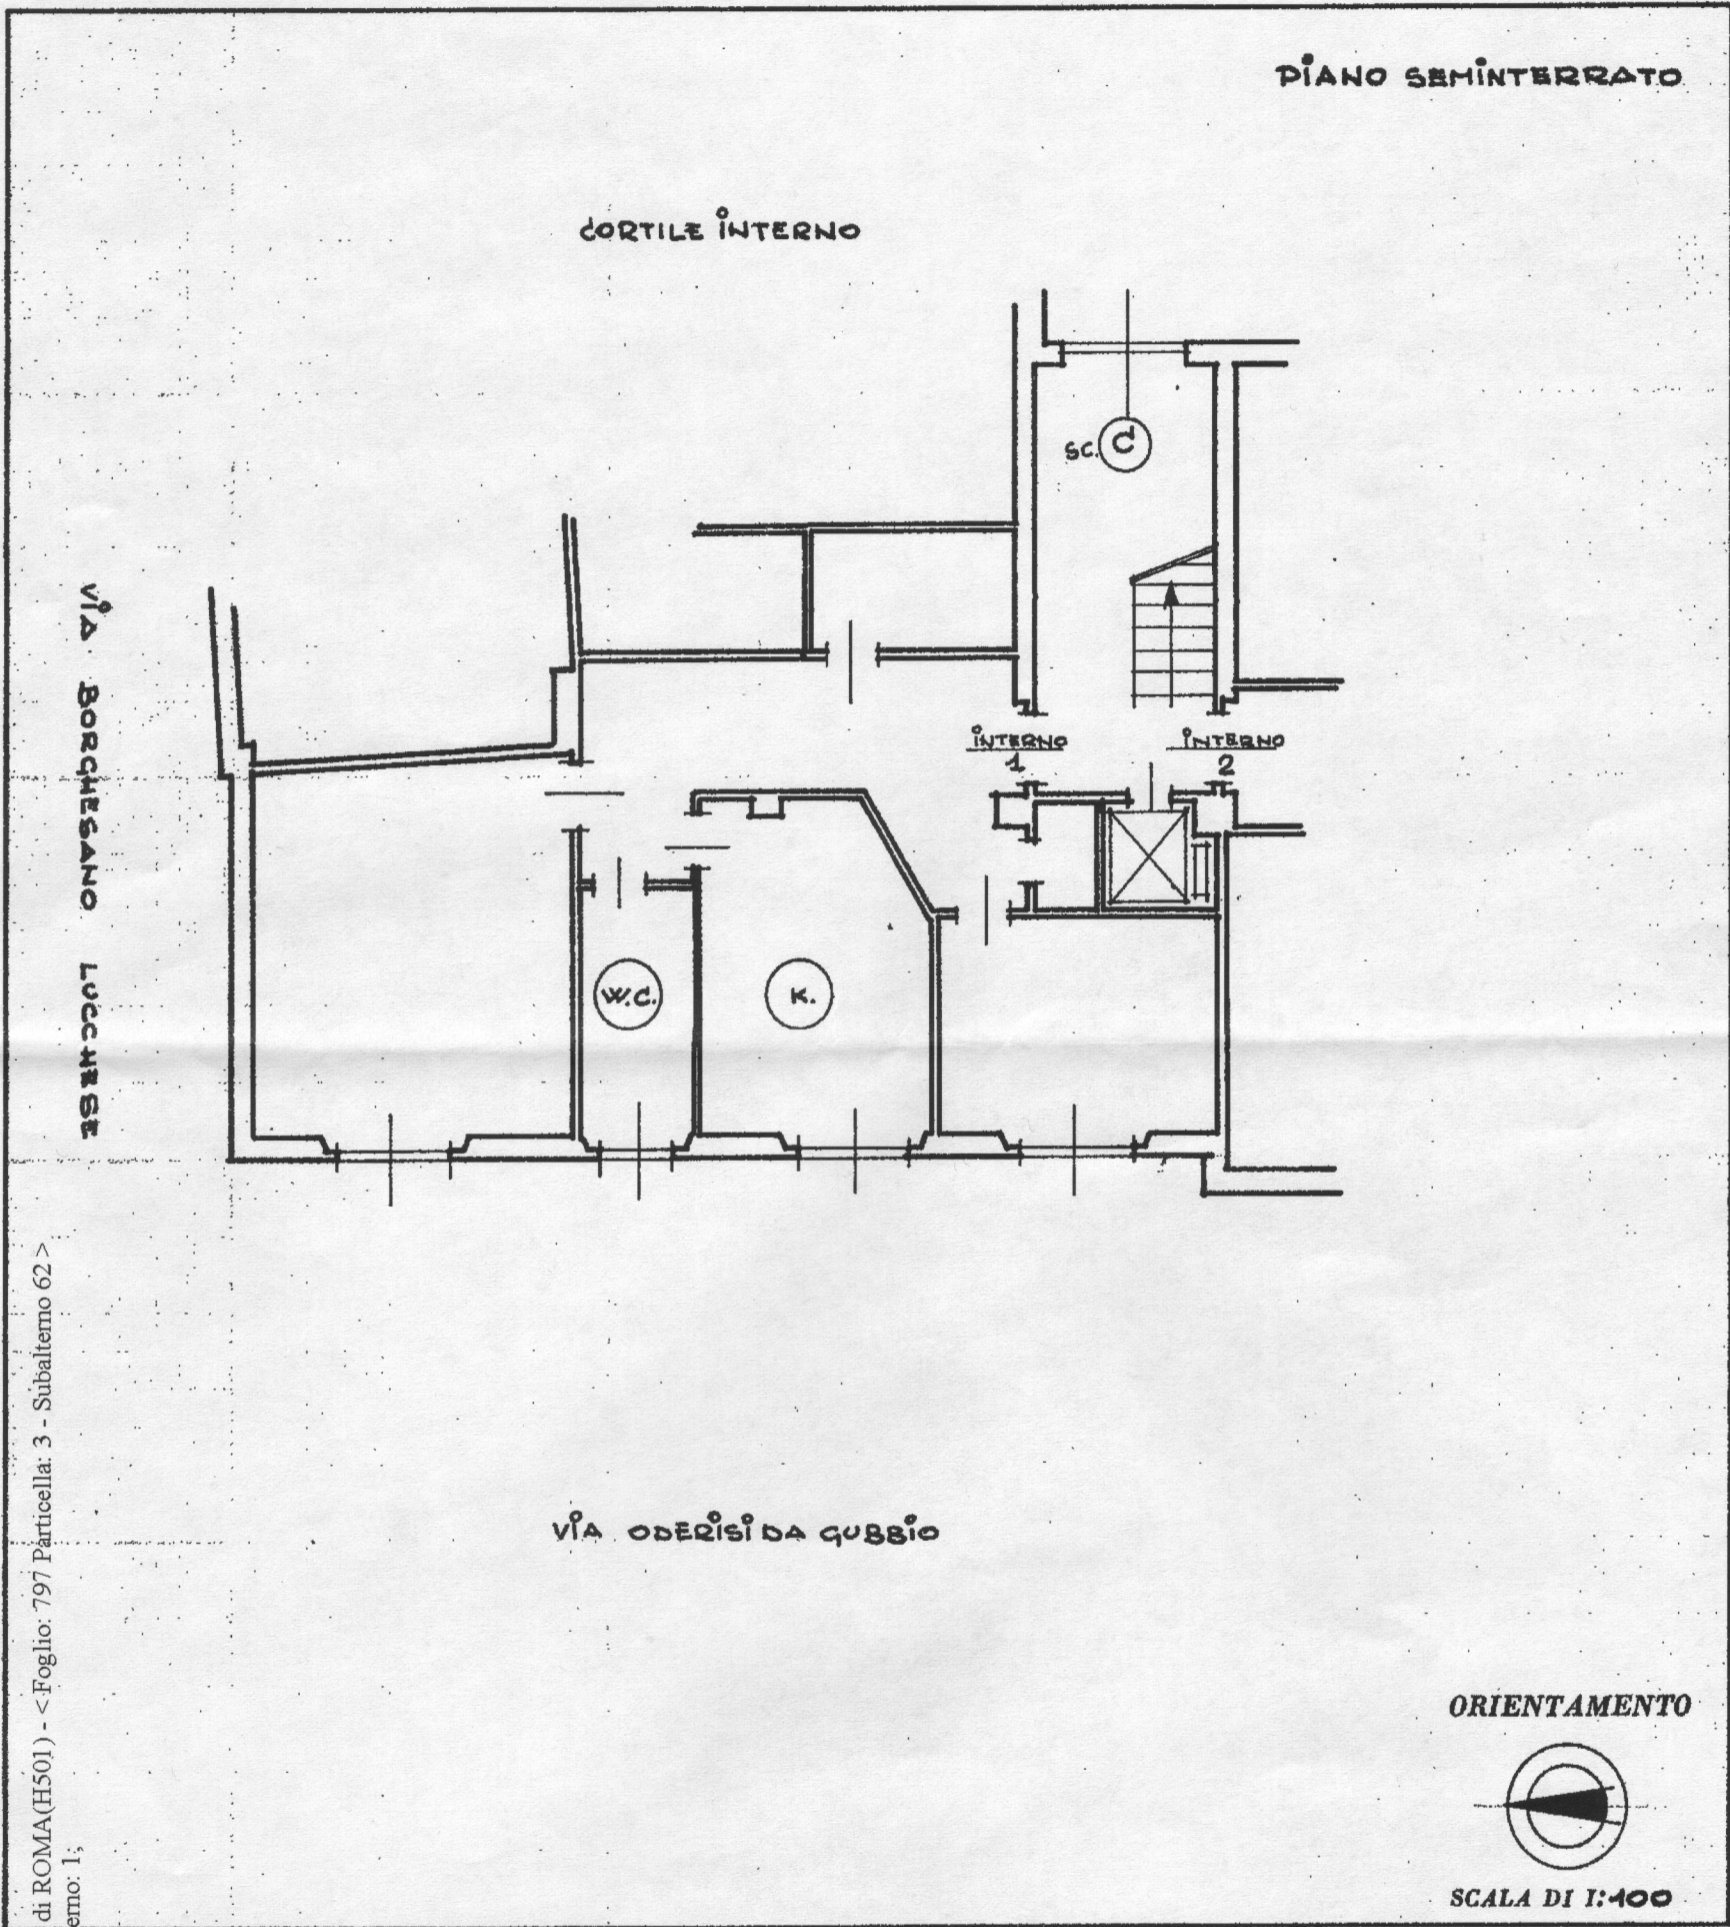

Comune di ROMA (H501) - < Foglio: 797 Particella: 3 - Subalterno 62 >
Situazione al 18/10/1965 - Data: 18/03/2010 - n. RM0334467 - Richiedente REGIONE LAZIO - AREA PATRIMONIO
BBIO n. 49 n. 5
piano: S1 interno: 1;

SPAZIO RISERVATO PER LE ANNOTAZIONI D'UFFICIO

Compilata dal SETTORE TECNICO
(Titolo, nome e cognome del tecnico)

IL CAPO SETTORE

Iscritto all'Albo de (Ing. Franco Aquilino)

della Provincia di _____

DATA _____

Firma: _____
