

MODULARIO
F. - Cat. S. T. - 315



MINISTERO DELLE FINANZE
DIREZIONE GENERALE DEL CATASTO E DEI SERVIZI TECNICI ERARIALI


Mod. B (Nuovo Catasto Edilizio Urbano)

Lire
20

NUOVO CATASTO EDILIZIO URBANO

(R. DECRETO-LEGGE 13 APRILE 1939, N. 652)

Planimetria dell'immobile situato nel Comune di ROMA Via DELLA TRASFIGURAZIONE, 8-10
Ditta AMMINISTRAZIONE PER LE ATTIVITA' ASSISTENZIALI ITALIANE E INTERNAZIONALI (A.A.I.)
Allegata alla dichiarazione presentata all'Ufficio Tecnico Erariale di ROMA - SCHEDE 583394/N

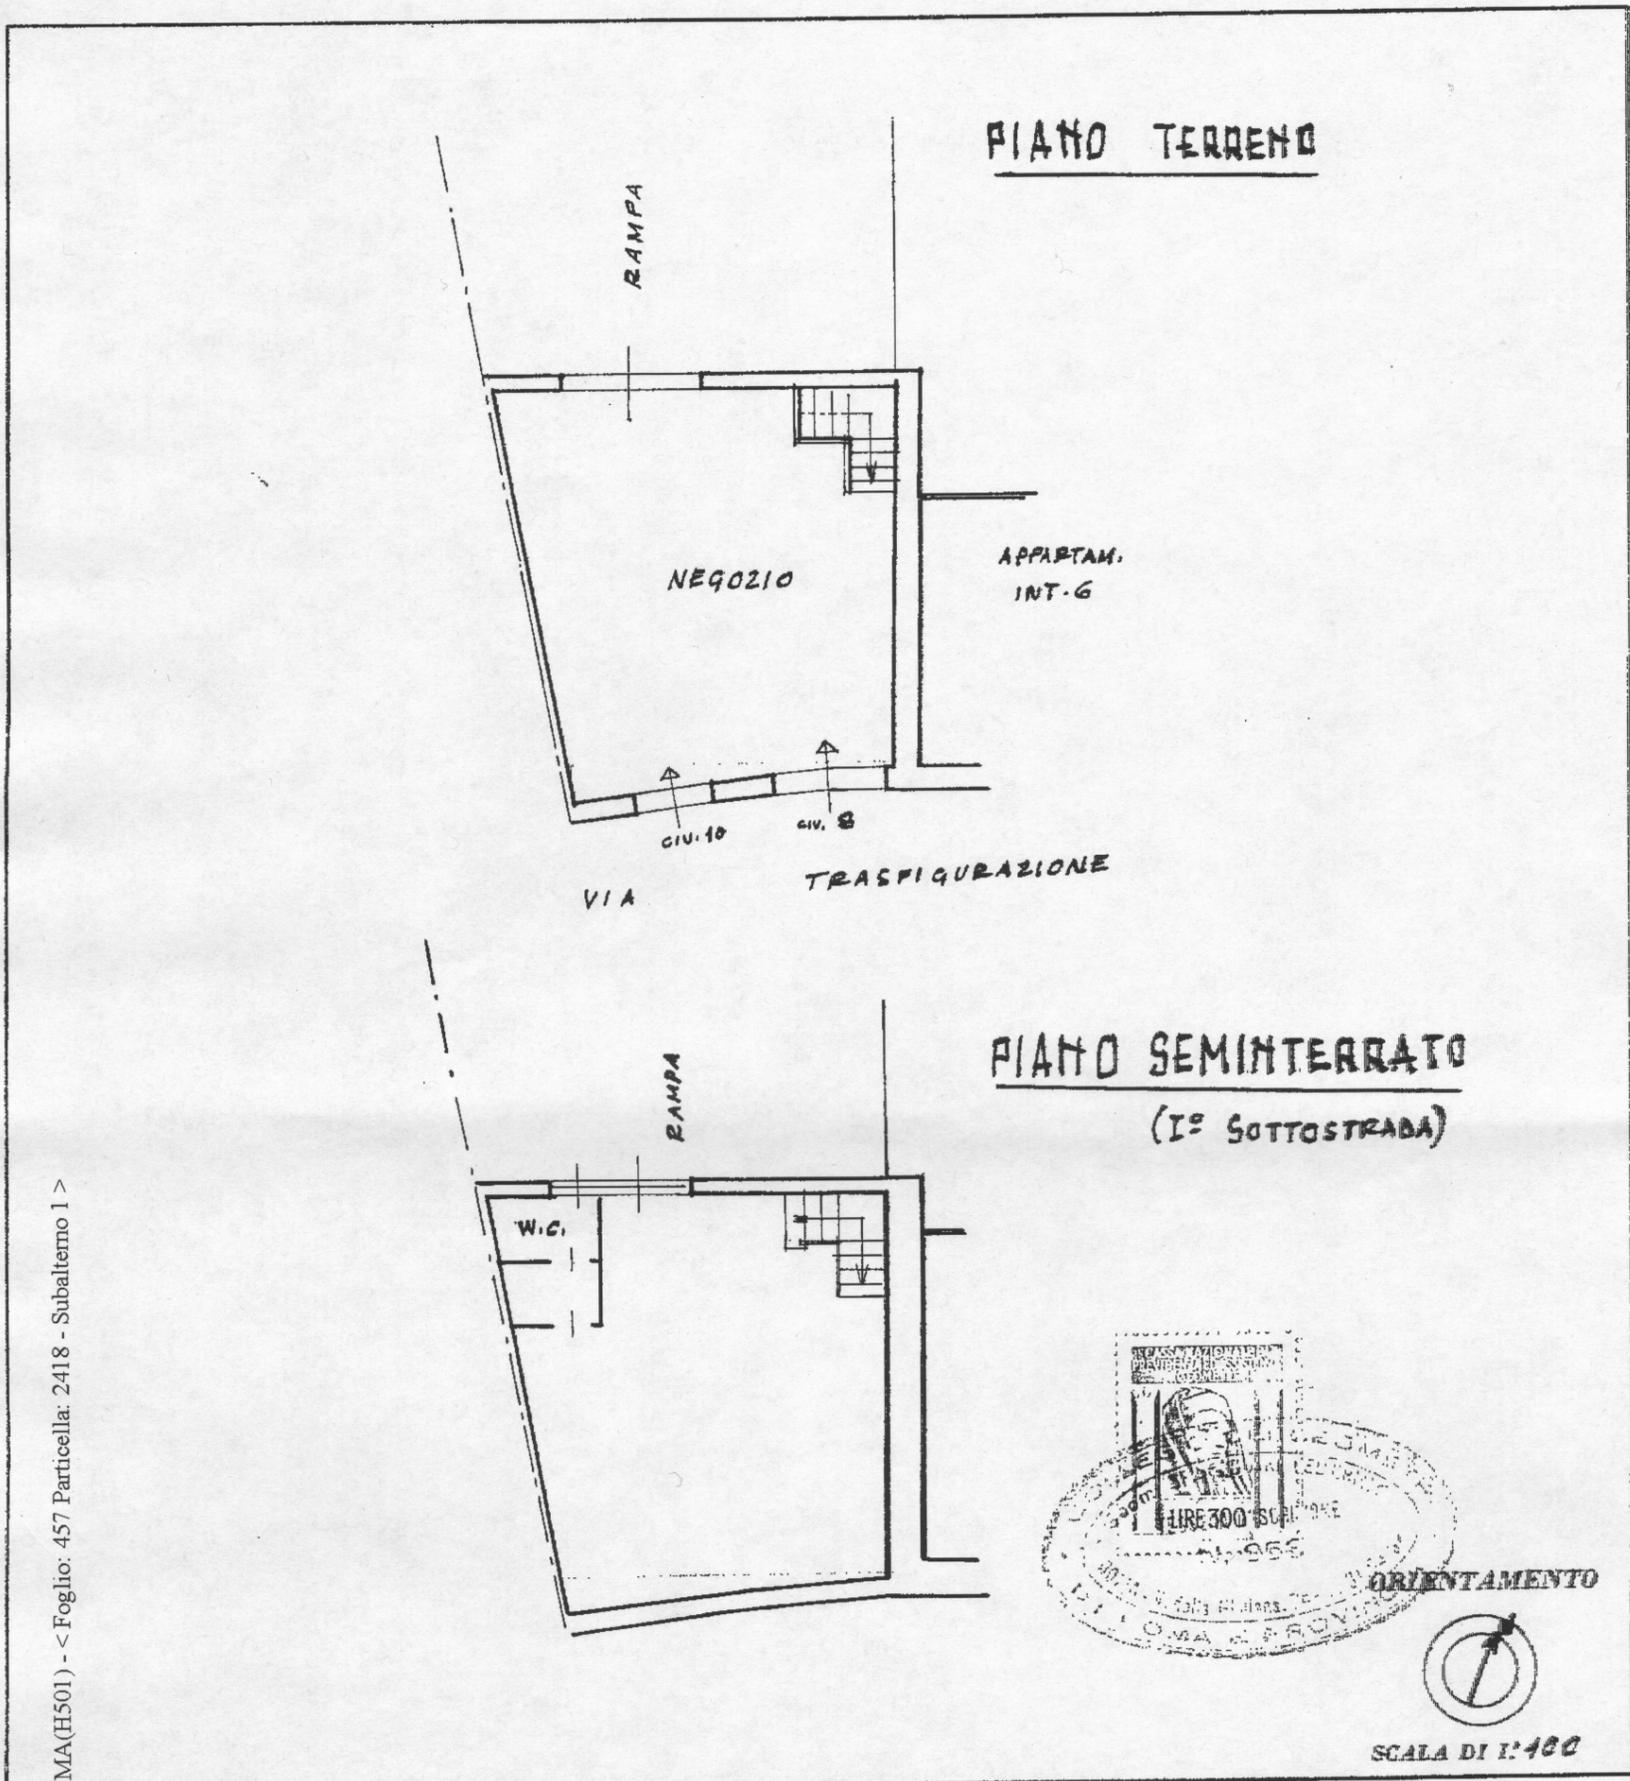

Comune di ROMA (H501) - < Foglio: 457 Particella: 2418 - Subalterno 1 >
Situazione al 08/02/2002
P.R. n. 8 n. 10
GURAZIONE n. 8 n. 10

SPAZIO RISERVATO PER LE ANNOTAZIONI D'UFFICIO

Compilata dal Geom. FEDERICO SPAGGIARI
(Titolo, nome e cognome del tecnico)
Iscritto all'Albo de i GEOMETRI
della Provincia di ROMA
DATA 31-8-1969
Firma: F. Spaggiari
Geom. FEDERICO SPAGGIARI
ROMA - Via della Trastevere, 84 - Tel. 7.450