

MODULARIO
F. - Cat. S. T. - 315



MINISTERO DELLE FINANZE
DIREZIONE GENERALE DEL CATASTO E DEI SERVIZI TECNICI ERARIALI

Lire
20



NUOVO CATASTO EDILIZIO URBANO

(R. DECRETO-LEGGE 13 APRILE 1998, N. 652)

Planimetria dell'immobile situato nel Comune di **ROMA** Via DELLA TRASFIGURAZIONE 4

Ditta **AMMINISTRAZIONE PER LE ATTIVITA' ASSISTENZIALI ITALIANE E INTERNAZIONALI**

Allegata alla dichiarazione presentata all'Ufficio Tecnico Erariale di **ROMA - SCARDA 583368/N**

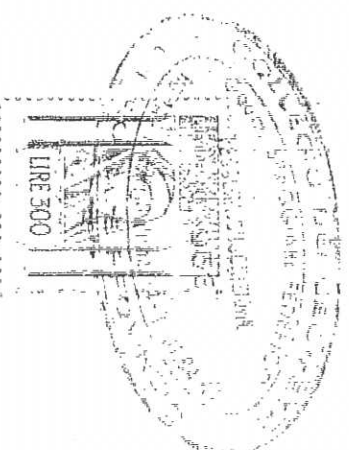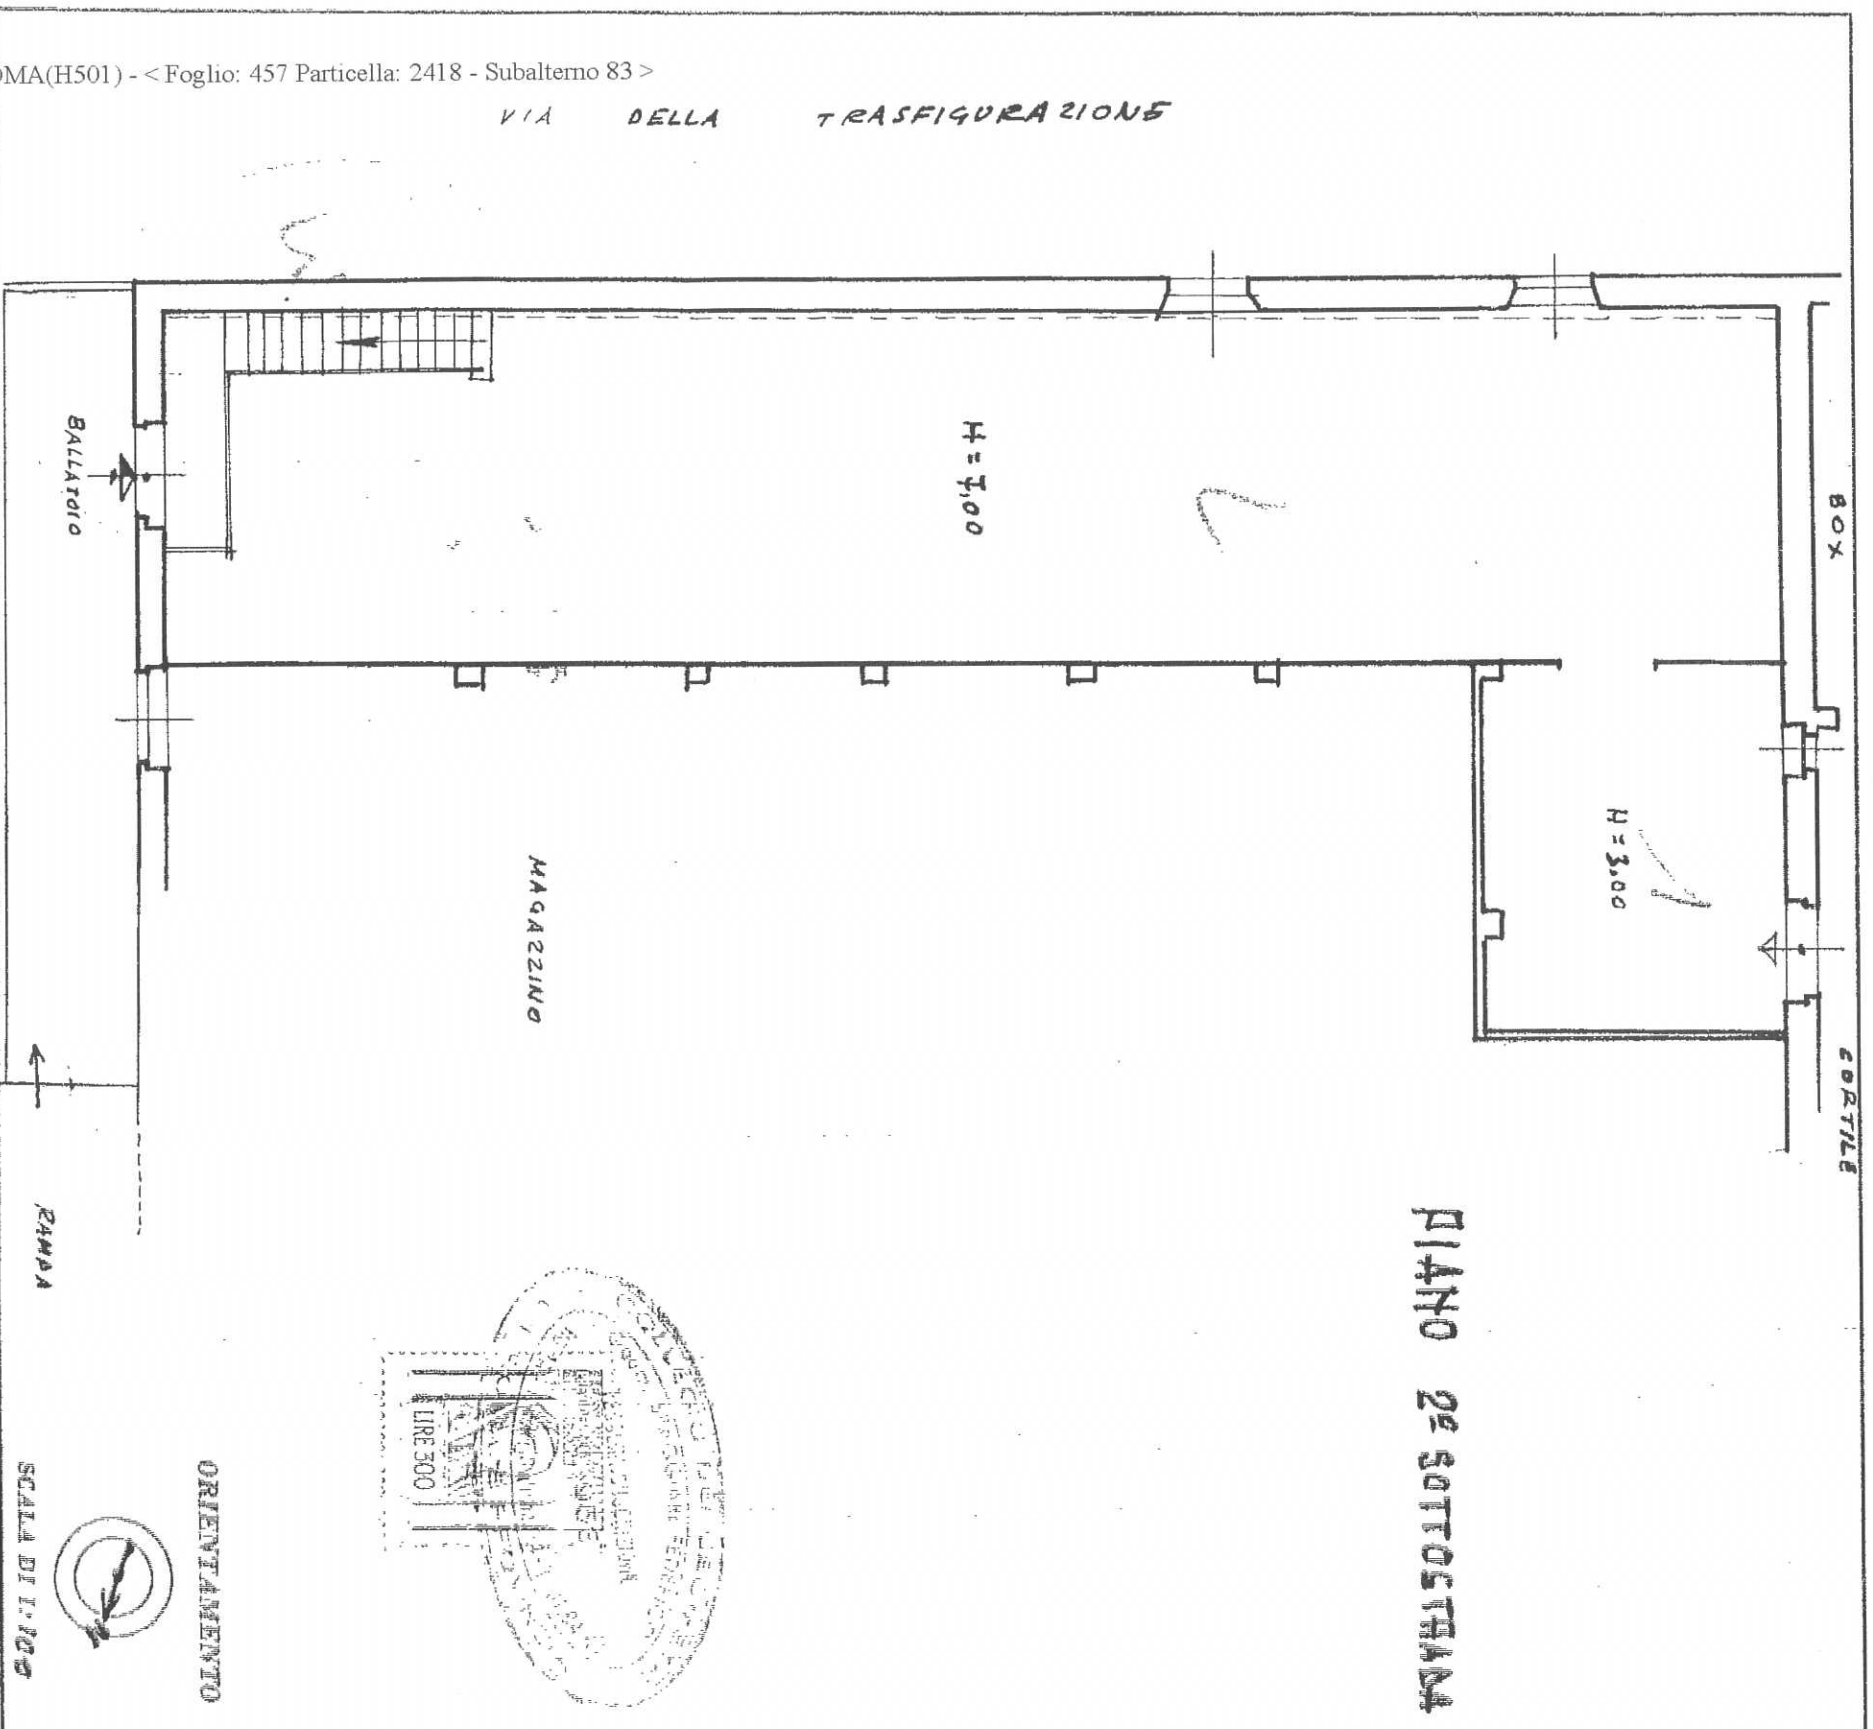

PIANO 2° SOTTOSTANA

Comune di ROMA(H501) - < Foglio: 457 Particella: 2418 - Subalterno 83 >

- Situazione al 23/09/2014

GURAZIONE n. 4 piano

ISTITUTO TECNICO DELLO STATO

SPAZIO RISERVATO PER LE ANNOTAZIONI D'UFFICIO

DATA: 24/9/69

PROG. No

Compilata dal **Geom. FEDERICO SPAGGIARI**

Iscritto all'Albo dei **GEOMETRI** della Provincia di **ROMA**

DATA: **31.8.69**

Firma: *F. Spaggiari*

Geom. FEDERICO SPAGGIARI
ROMA - VIA DELL'INDUSTRIALIZZAZIONE, 22 - TEL. 06/478111