




DIREZIONE GENERALE DEL CATASTO E DEI SERVIZI TECNICI ERARIALI

**Lire
20**

133 NUOVO CATASTO EDILIZIO URBANO
(R. DECRETO-LEGGE 12 APRILE 1930 N. 450)

(R. DECRETO-LEGGE 18 APRILE 1939, N. 652)

Planimetria dell'immobile situato nel Comune di Bologna Via Gramsci 2
 Ditta Istituto Nazionale per l'Assicurazione contro gli Infortuni sul Lavoro
 Allegata alla dichiarazione presentata all'Ufficio Tecnico Erariale di Bologna.

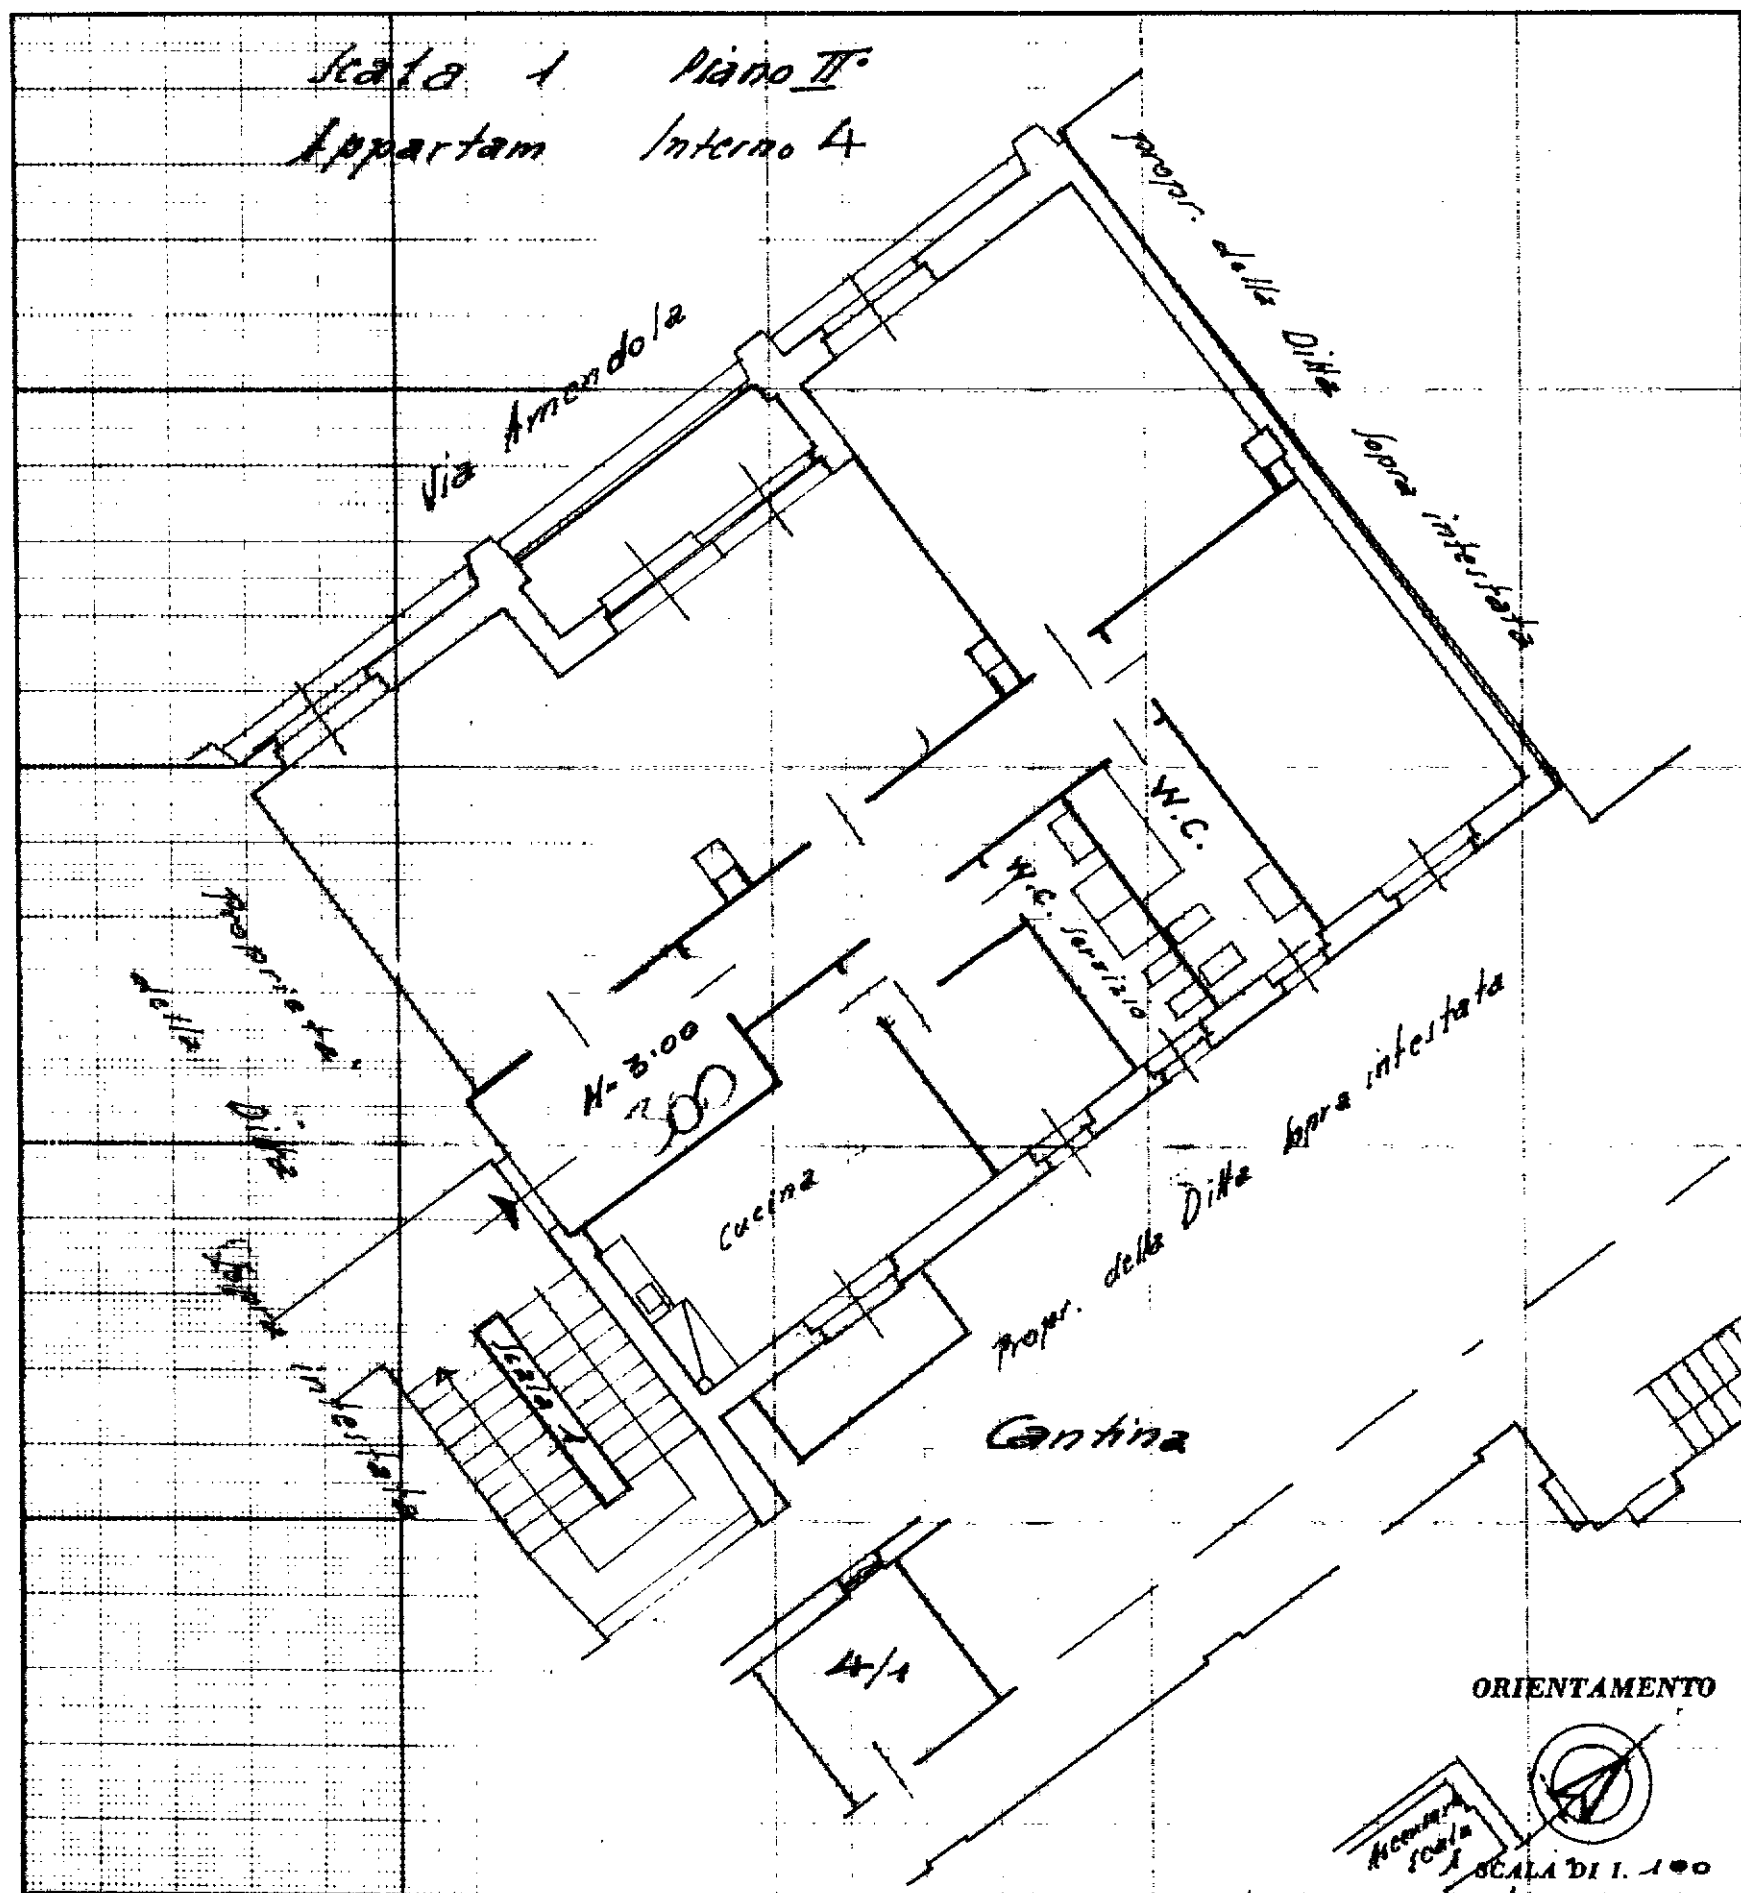

ACCETTABILE

Firma: Handwritten Signature