


**Agenzia del Territorio
CATASTO FABBRICATI
Ufficio Provinciale di
Bologna**

Dichiarazione protocollo n. BO0335459 del 23/12/2003	
Planimetria di u.i.u. in Comune di Bologna	
Via Gramsci	civ. 2
Identificativi Catastali:	Compilata da: Cenacchi Maurizio
Sezione:	Iscritto all'albo: Ingegnere Dipendente Pubblico
Foglio: 159	Prov. N.
Particella: 180	
Subalterno: 179	

Scheda n. 1 Scala 1:100

PIANO SECONDO

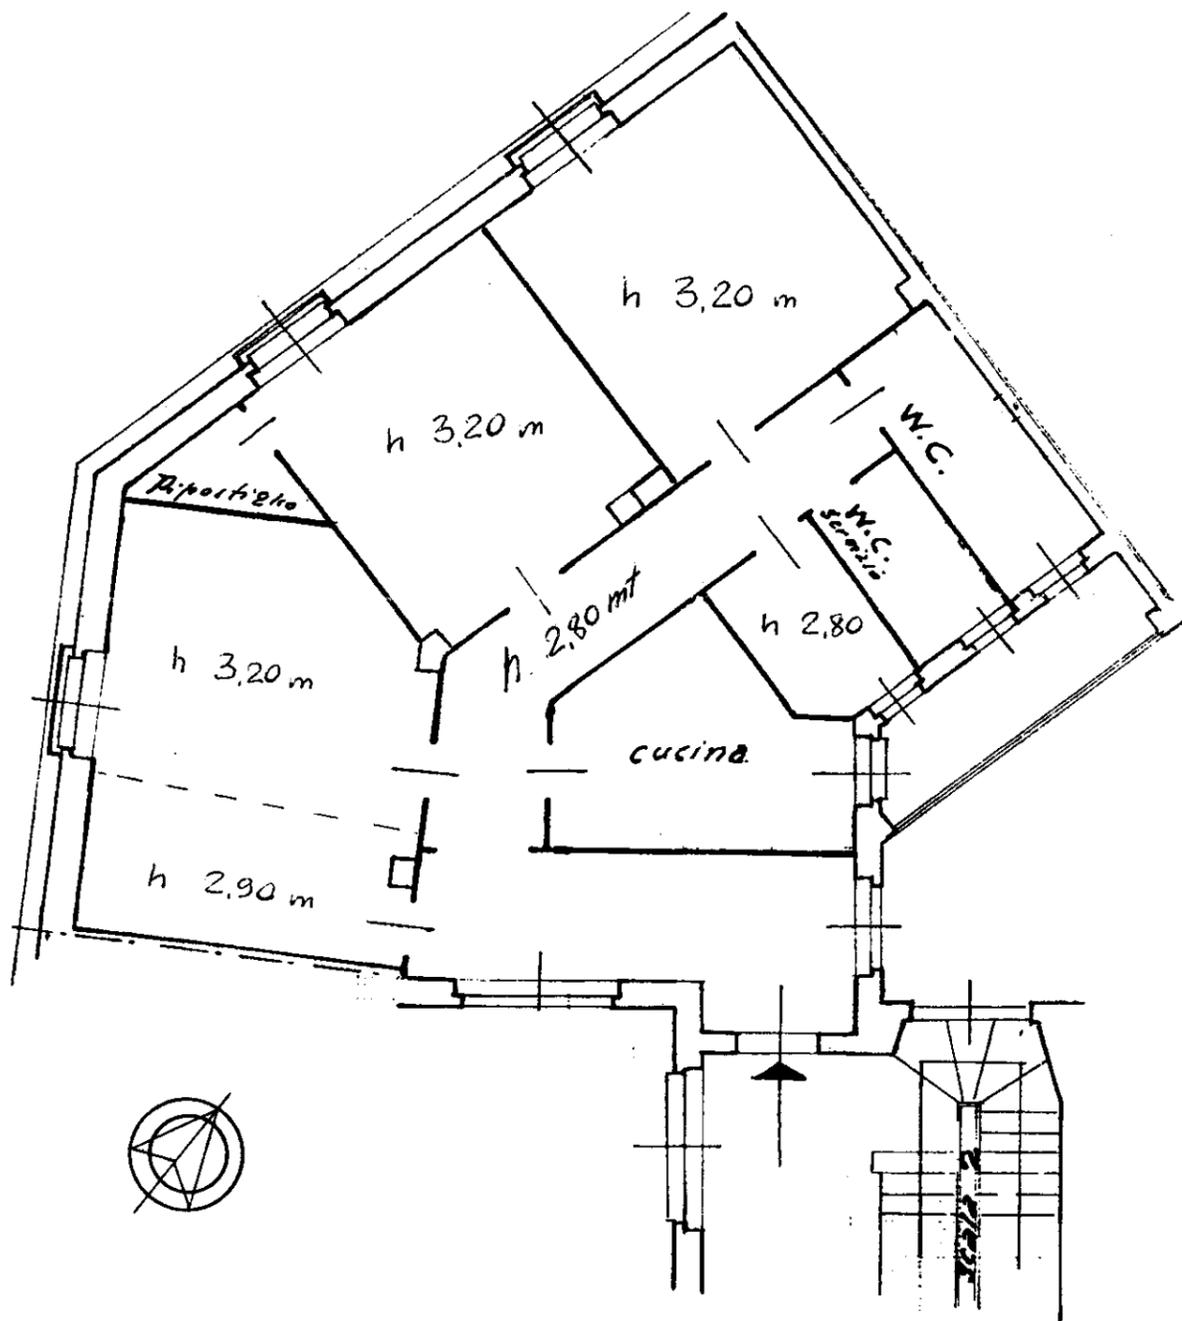

mapa01

Catasto dei Fabbricati - Situazione al 16/04/2019 - Comune di BOLOGNA (A944) - < Foglio: 159 - Particella: 180 - Subalterno: 179 >
VIA ANTONIO GRAMSCI n. 2 piano: 2 interno: 3 scala: 2;