


Data di presentazione: 18/12/1939 - Data: 02/12/2004 - Certificato n. RM0893885 - Richiede
Tot. schede: 1 - Formato di acq.: A3 (250x378) - Fogli scattati: 11

MINISTERO DELLE FINANZE
DIREZIONE GENERALE DEL CATASTO E DEI SERVIZI TECNICI ERARIALI
ACCERTAMENTO GENERALE DELLA PROPRIETA' IMMOBILIARE URBANA
(R. DECRETO LEGGE 13 APRILE 1939 XVIII N° 652)

Comune di **Roma**
Circoscrizione **1**
Municipio **1**
Via **Traversara**
C.A. **1.100**

ACCERTAMENTO GENERALE DELLA PROPRIETA' IMMOBILIARE URBANA
(R. D. L. 13 aprile 1939-XVII, n. 652)
di **Roma**
Talloncino di riscontro DELLA
SCHEDE NUMERO **8782195**
AVVERTENZA: Il presente talloncino deve essere incollato a cura del dichiarante sulla planimetria (rispondente la unità immobiliare denunciata con la presente scheda) da presentarsi al sensi dell'articolo 7 del R. D. L. 13 aprile 1939-XVII, n. 652.

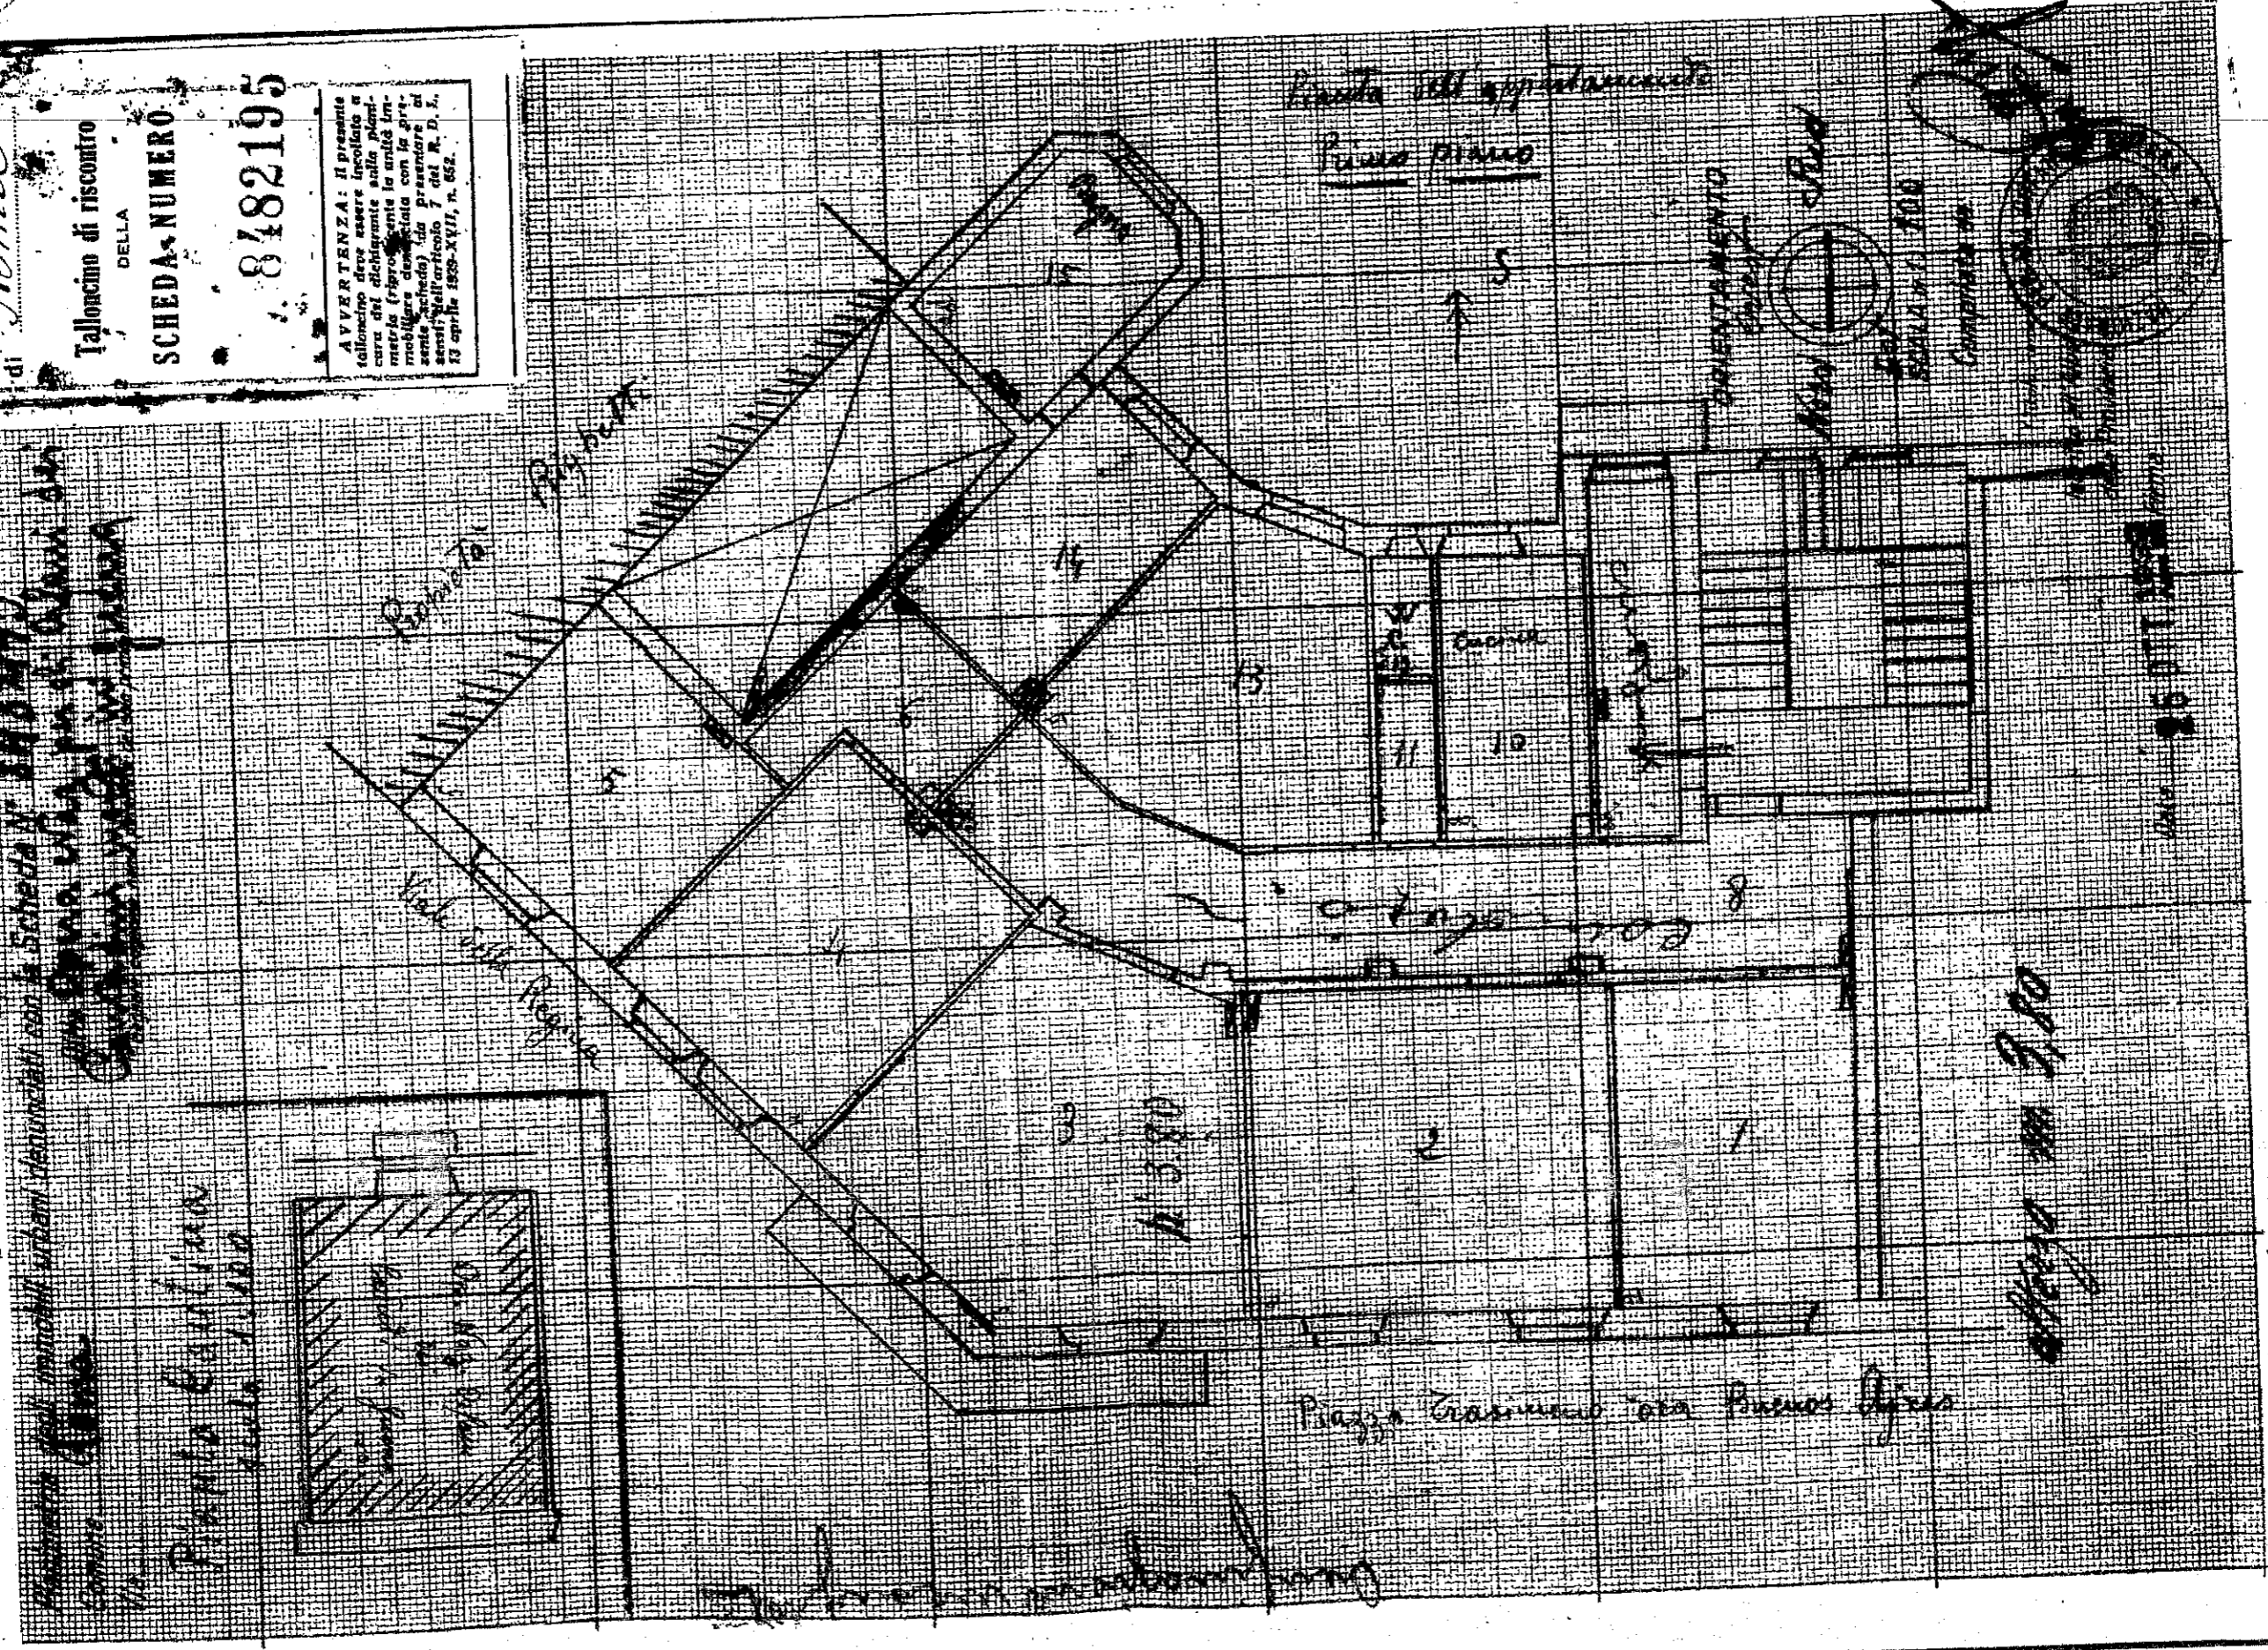

Protocollo N° RM0893885 corrispondente al Foglio 557 Particella 45 sub 50
Piazza Buenos Aires n° 5